


**4 חדרים, דגם K, דירה 28**

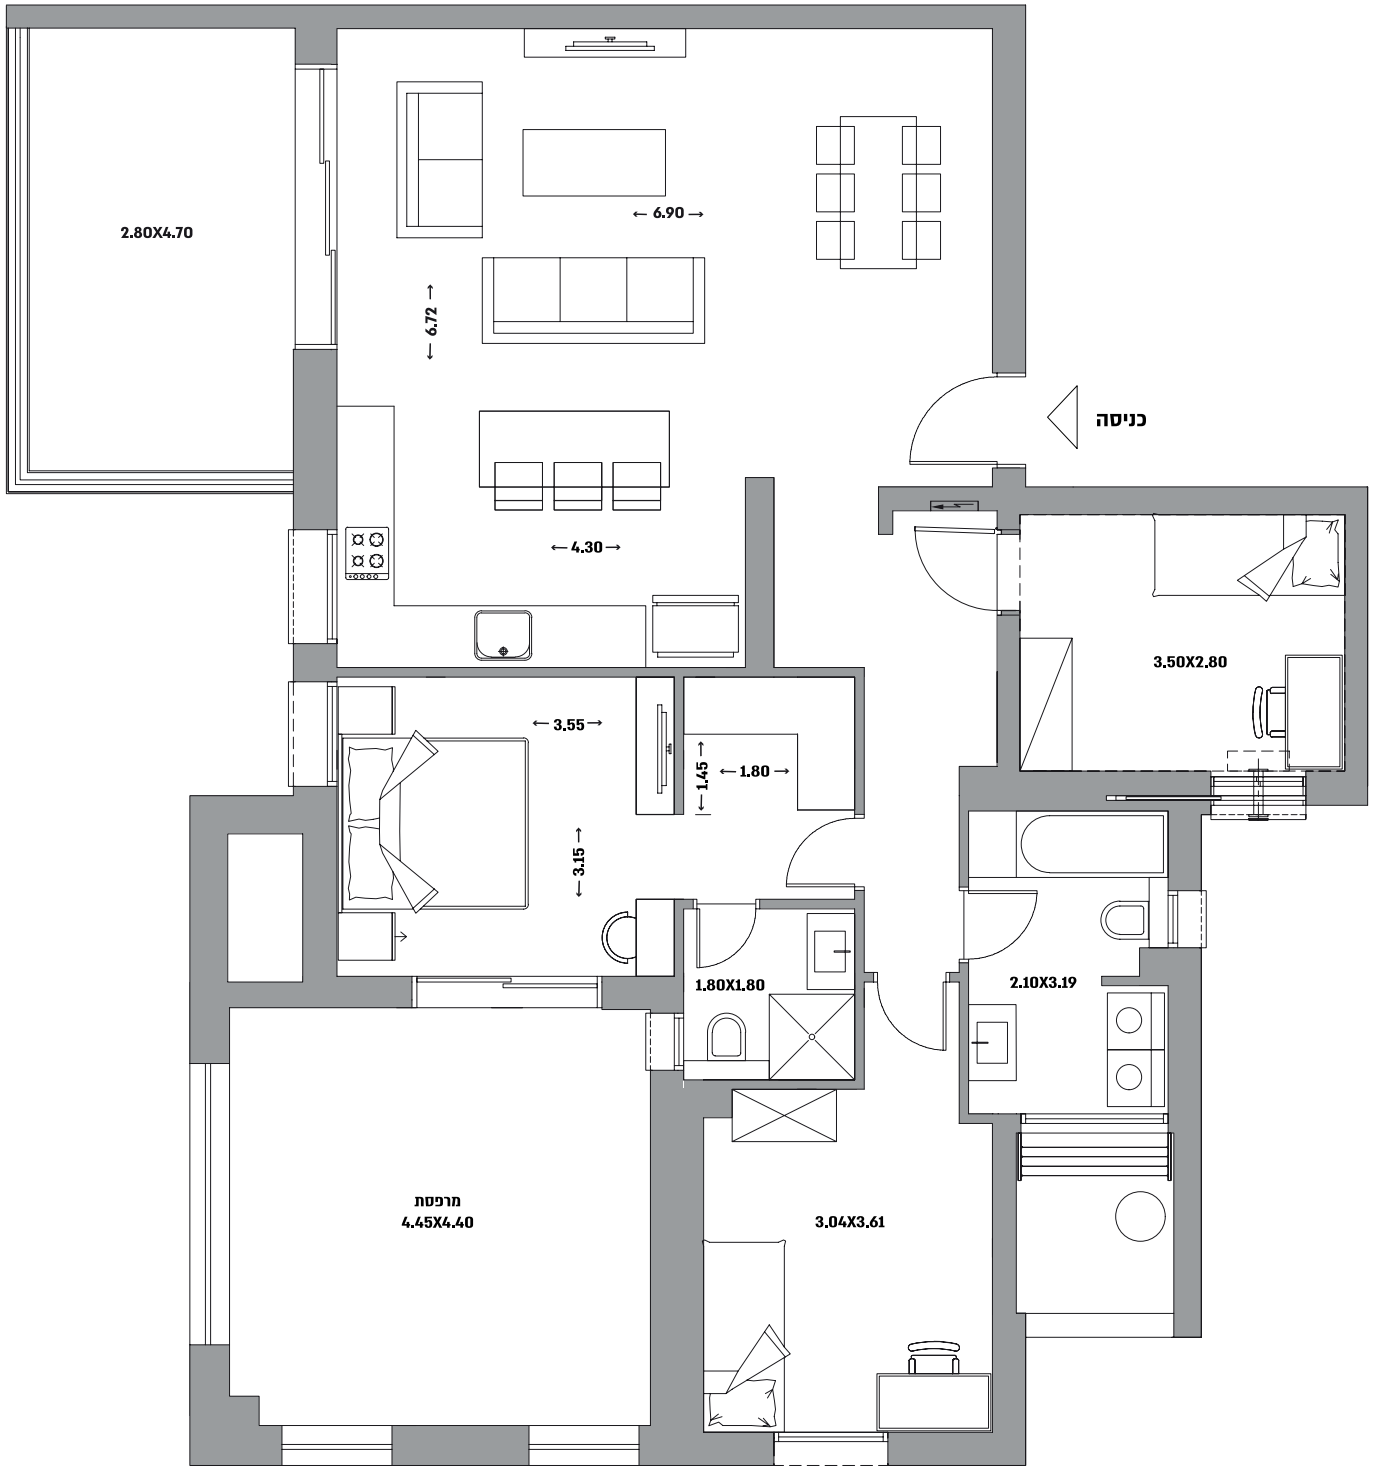

תוכנית הדירה וההדמיות הינן להמחשה בלבד. את החברה יחוייבו רק חוזה המכר, המפרט הטכני ויתר נספחיו. הריהוט, ארונות המטבח והאמבטיה, הכלים הסניטרים, מכשירי החשמל ופתחי החלונות והדלתות הינם לצרכי המחשה בלבד. כמו כן יתכנו שינויים במיקום קולטנים ומידות הקירות ו/או העמודים. המידות המוצגות הינן מידות לפני טיח ו/או כל ציפוי אחר. טל.ח.