


התוכנית בדף זה הינן להמחשה בלבד. ידוע לקונה כי תוכנית והדמייה אלו הינן שלב מקדמי בלבד, כי טרם אושרו על ידי רשויות התכנון וכי טרם הוגשה בקשה להיתר בניה. רק התוכניות והמפרטים כפי לפיק, תוכנית זו נתונה לשוניים מהותיים. שיערו לאחר קבלת היתר בניה יחייבו את החברה

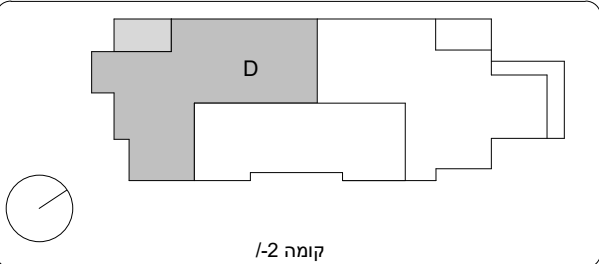


דגל י"ד בקומה				קומה
67 - CN		66 - CM		15
65 - CI	64 - CL	63 - CK	62 - CJ	14
61 - CI	60 - CL	59 - CK	58 - CJ	13
57 - CI	56 - CL	55 - CK	54 - CJ	12
53 - CI	52 - CL	51 - CK	50 - CJ	11
49 - CI	48 - CL	47 - CK	46 - CJ	10
45 - CI	44 - CL	43 - CK	42 - CJ	9
41 - CI	40 - CL	39 - CK	38 - CJ	8
37 - CI	36 - CL	35 - CK	34 - CJ	7
33 - CI	32 - CL	31 - CK	30 - CJ	6
29 - CI	28 - CL	27 - CK	26 - CJ	5
25 - CI	24 - CL	23 - CK	22 - CJ	4
21 - CI	20 - CL	19 - CK	18 - CJ	3
17 - CI	16 - CL	15 - CK	14 - CJ	2
13 - CI	12 - CL	11 - CK	10 - CJ	1
9 - CI	8 - CL	7 - CK	6 - CJ	0
חנייה	6 - CF	5 - CE	חנייה	1 מ
חנייה	4 - CD	3 - CC	חנייה	2 מ
חנייה	2 - CB	1 - CA	חנייה	3 מ

שטח דירה:	מ"ר
שטח מרפסת שמש:	מ"ר
חלקה המקורה:	מ"ר
(מוסך שטח המרפסת)	

חתימת החברה	חתימת הרוכש	תאריך חתימה

ראה רשימת הערות ומקרא בתחילת חוברת זו

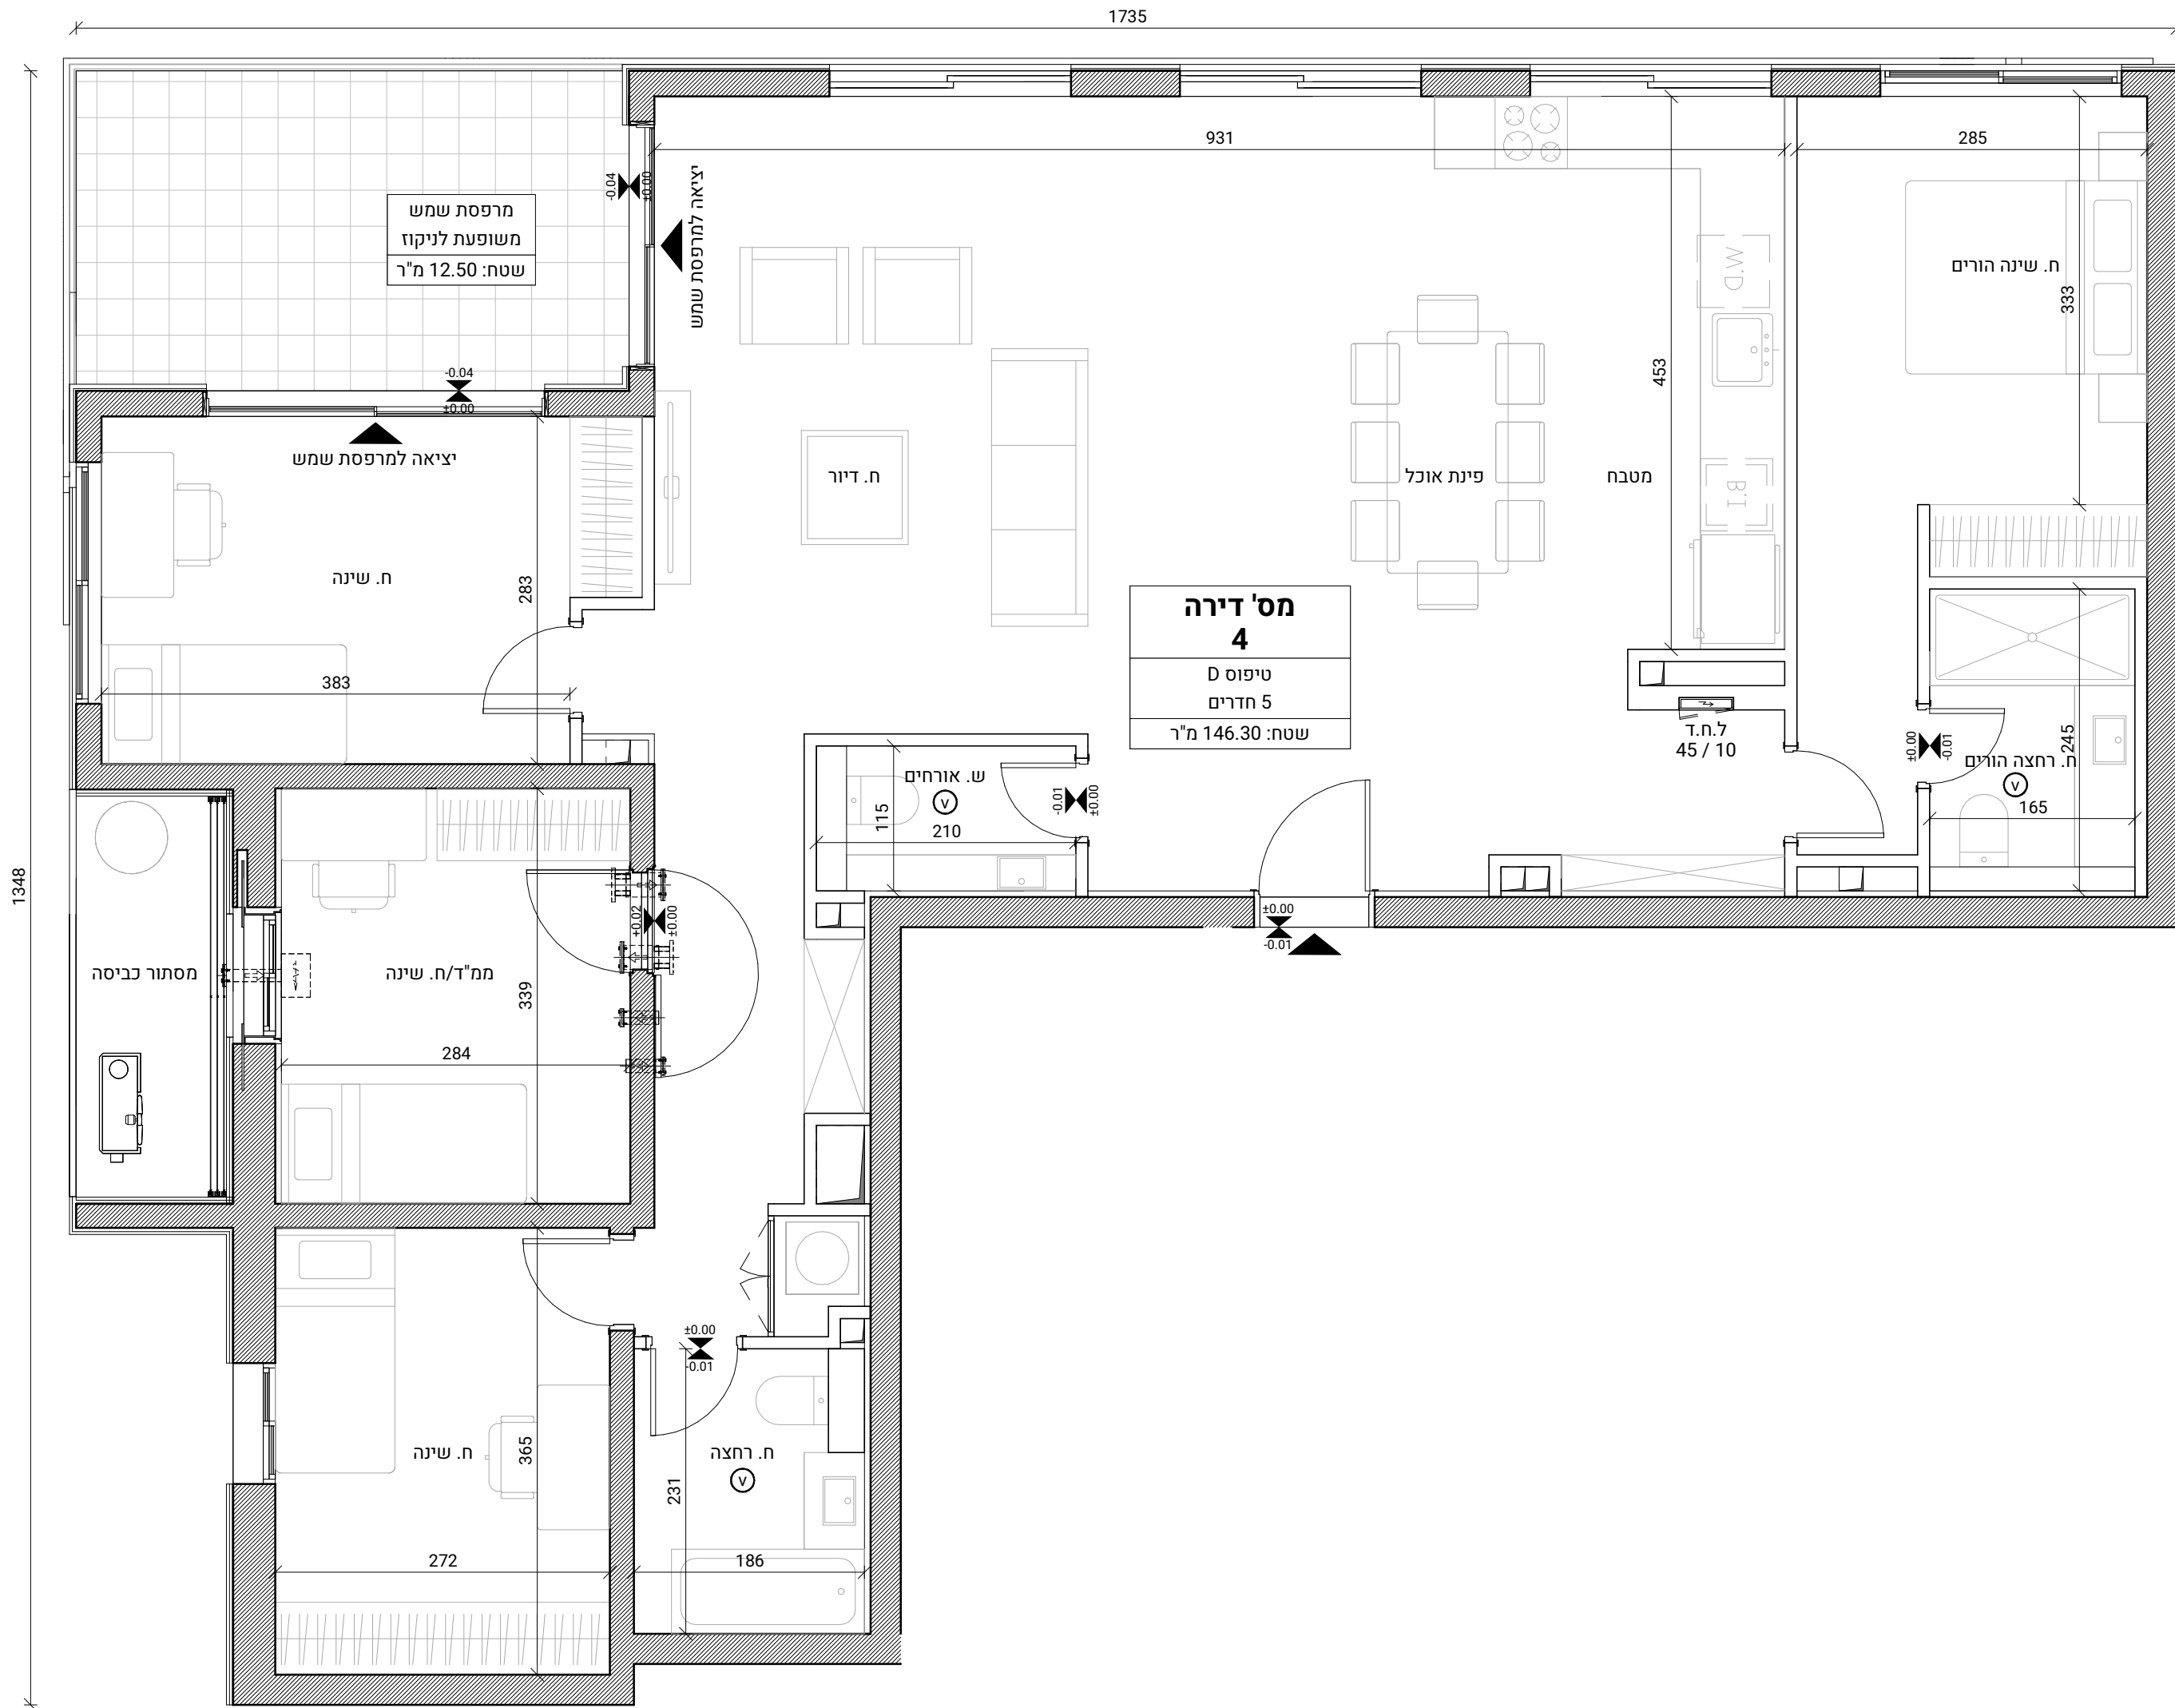

לפני היתר בניה ולכן יתכנו שינויים והתאמות ככל שידרשו, ע"י הרשויות המוסמכות, המתכננים והיועצים השונים