

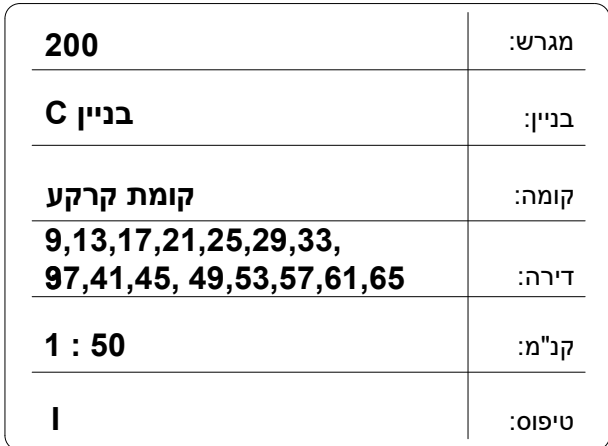


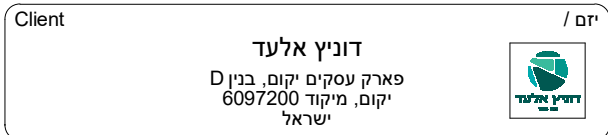

התוכנית בדף זה הינן להמחשה בלבד. ידוע לקונן כי תוכנית והדמיה אלו הינן שלב מקדמי, כי טרם אושרו על ידי רשויות התכנון וכי טרם הוגשה בקשה להיתר בניה. לפיכך, תוכנית זו נתונה לשינויים מהותיים. רק התוכניות והמפרטים כפי שיערכו לאחר קבלת היתר בניה יחייבו את החברה

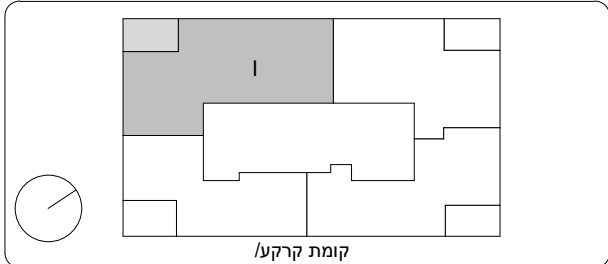


גילי יח"ד בקומה					קומה
67 - CN		66 - CM			15
65 - CI	64 - CL	63 - CK	62 - CJ		14
61 - CI	60 - CL	59 - CK	58 - CJ		13
57 - CI	56 - CL	55 - CK	54 - CJ		12
53 - CI	52 - CL	51 - CK	50 - CJ		11
49 - CI	48 - CL	47 - CK	46 - CJ		10
45 - CI	44 - CL	43 - CK	42 - CJ		9
41 - CI	40 - CL	39 - CK	38 - CJ		8
37 - CI	36 - CL	35 - CK	34 - CJ		7
33 - CI	32 - CL	31 - CK	30 - CJ		6
29 - CI	28 - CL	27 - CK	26 - CJ		5
25 - CI	24 - CL	23 - CK	22 - CJ		4
21 - CI	20 - CL	19 - CK	18 - CJ		3
17 - CI	16 - CL	15 - CK	14 - CJ		2
13 - CI	12 - CL	11 - CK	10 - CJ		1
9 - CI	8 - CL	ניסול לחיוב		7 - CK	L
חתייה	6 - CF	5 - CE	חתייה		1 מ
חתייה	4 - CD	3 - CC	חתייה		2 מ
חתייה	2 - CB	1 - CA	חתייה		3 מ

שטח דירה:	מ"ר
שטח מרפסת שמש:	מ"ר
חלקה המקורה:	מ"ר
(מונח שטח המרפסת)	

חתימת החברה	חתימת הרוכש	תאריך חתימה
-------------	-------------	-------------

ראה רשימת הערות ומקרא בתחילת חוברת זו

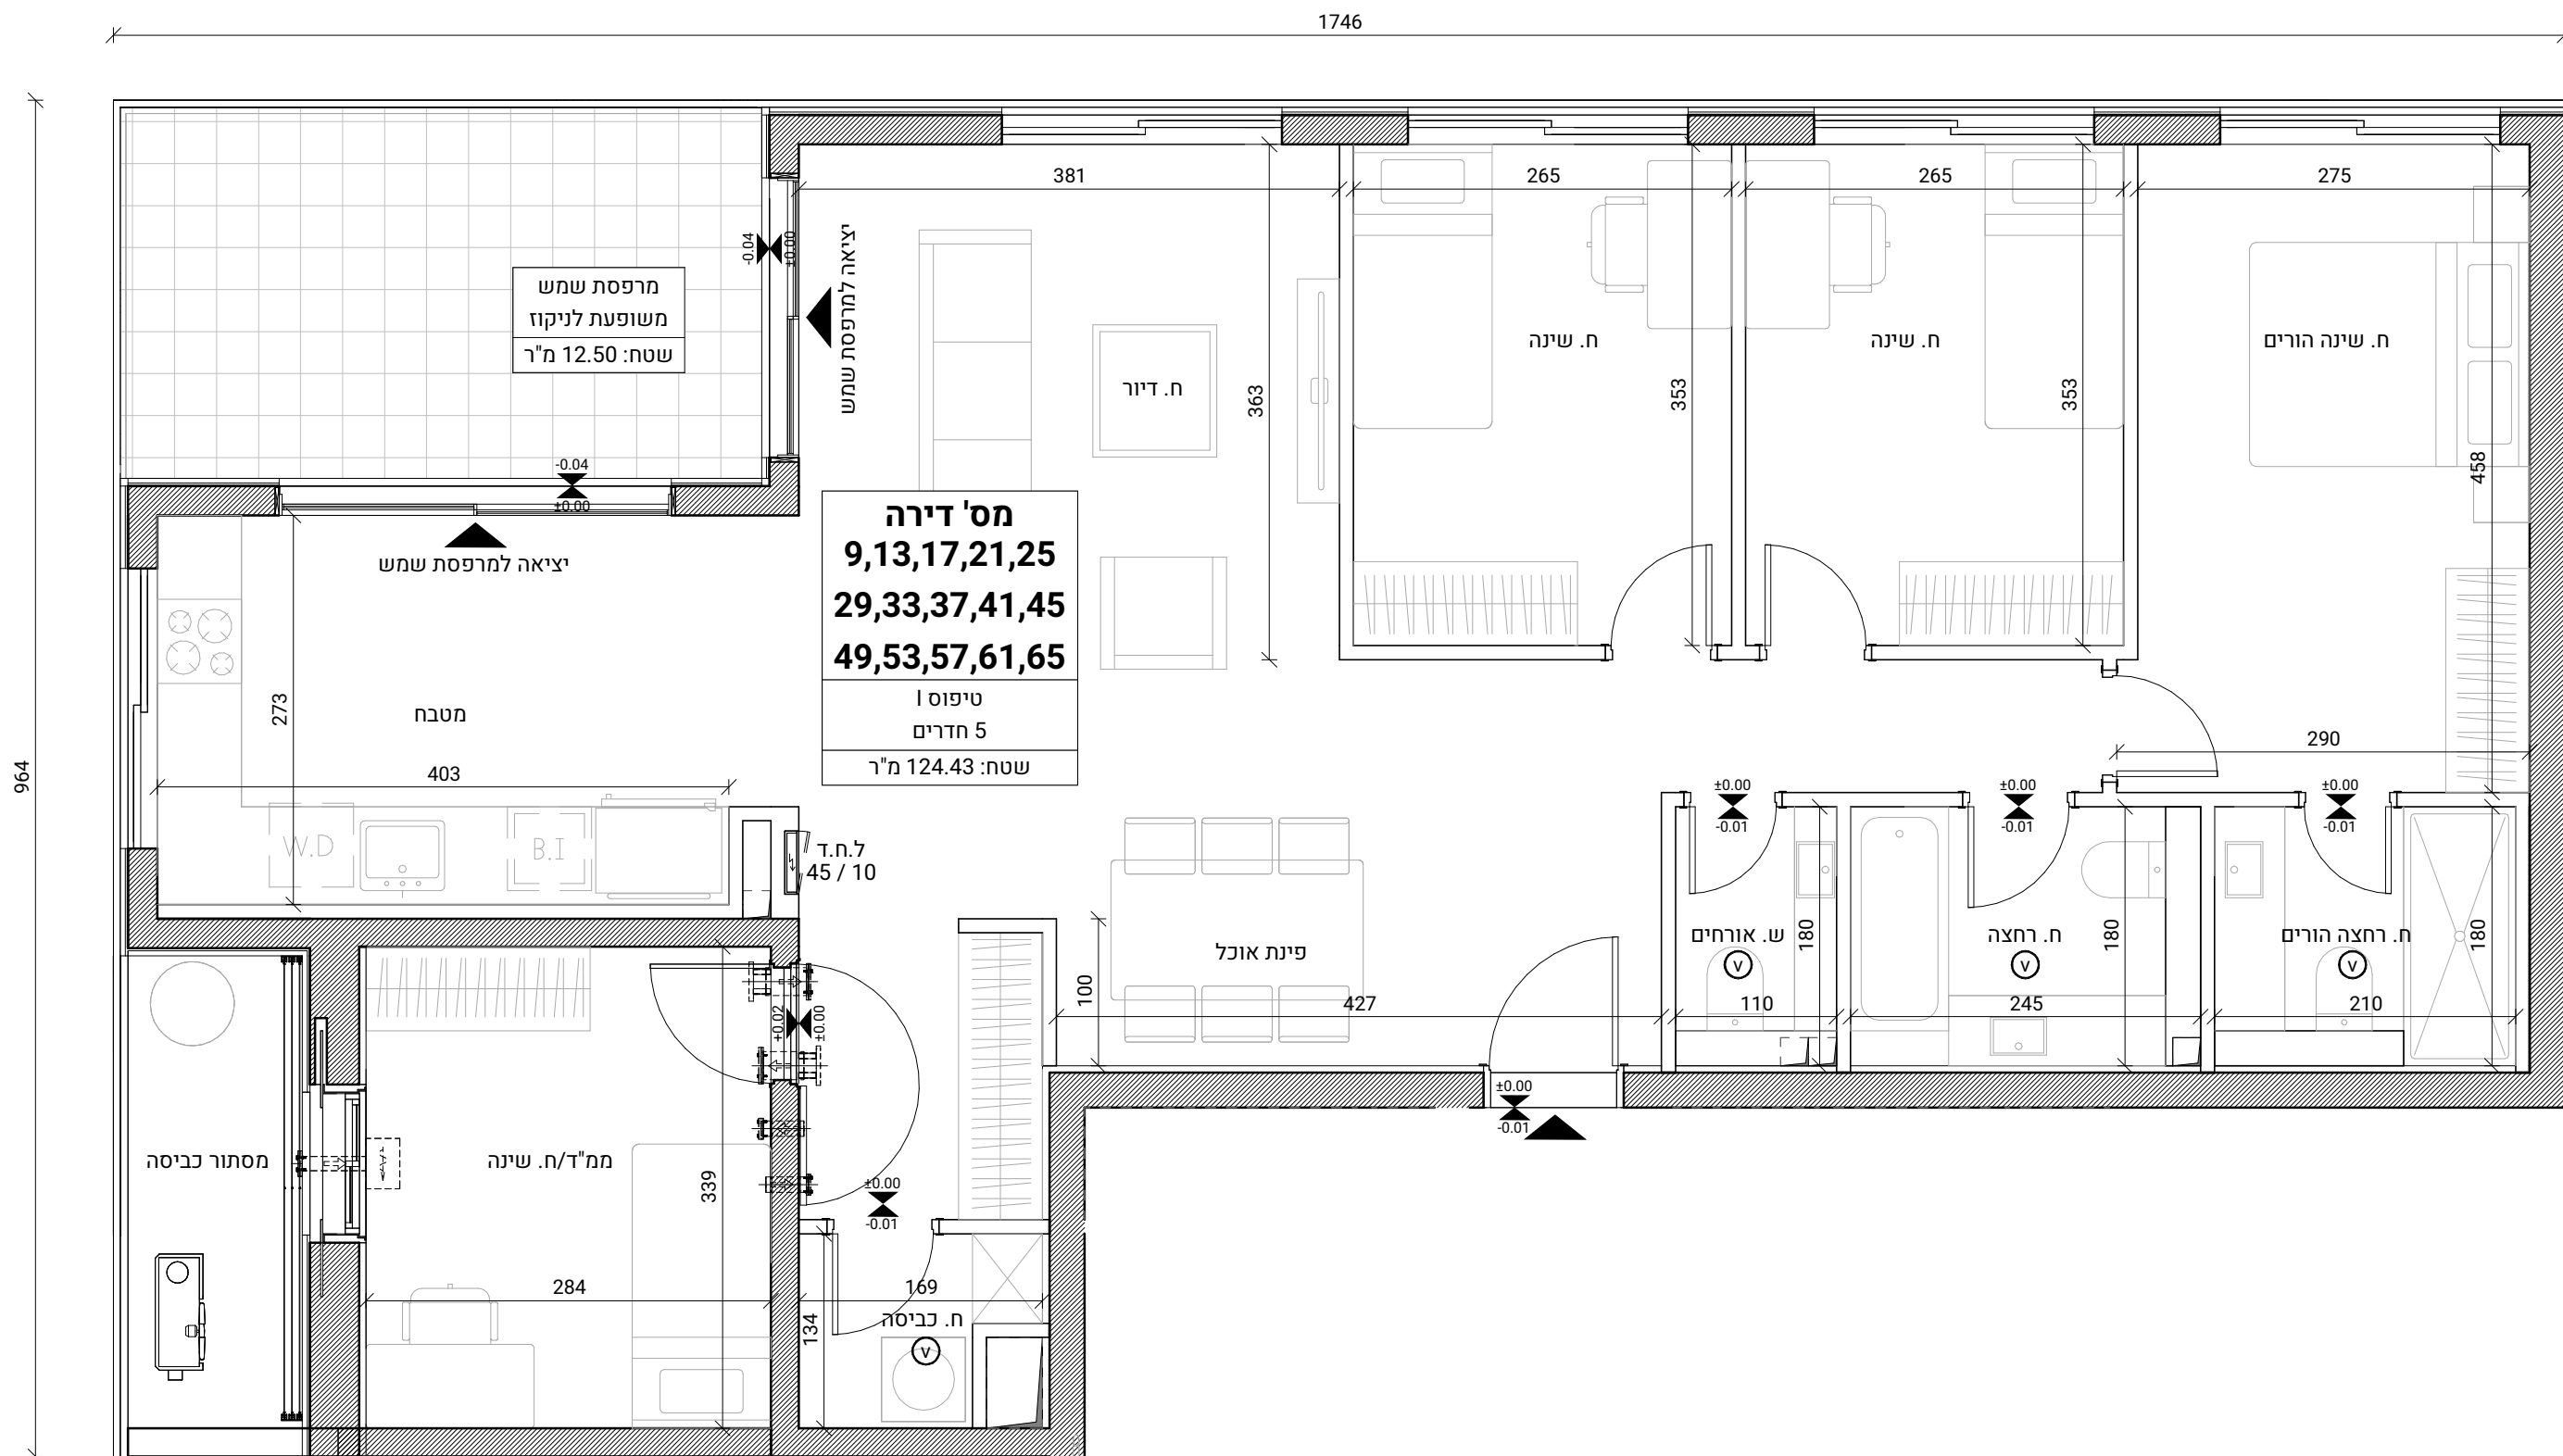

לפני היתר בניה ולכן יתכנו שינויים והתאמות ככל שידרשו, ע"י הרשויות המוסמכות, המתכננים והיועצים השונים