



Client

דוניץ אלעד
פארק עסקים יקום, בנין D
יקום, מיקוד 6097200
ישראל

יום/

Client

עופר השעות בע"מ
שד' אבא אבן
הרצליה, מיקוד 4672519
ישראל

יום/

Architectural Designer

D-BLK ARCHITECTS
החילוץ, 3, רמת גן, ישראל
טל 03.735.50.60
admin@d-blk.com

אדריכלות/



Project Manager

אהוד תייר | עמק איילון
ת. 362570
ירושלים, מיקוד 6097200
ישראל

ניהול הפרויקט/

מגרש:	203
בניין:	בניין K
קומה:	קומת קרקע
דירה:	2
קנ"מ:	1 : 50
טיפוס:	B


התוכנית בדף זה הינן להמחשה בלבד. ידוע לקונה כי תוכנית והדמיה אלו הינן שלב מקדמי בלבד, כי טרם אושרו על ידי רשויות התכנון וכי טרם הוגשה בקשה להיתר בניה. לפיכך, תוכנית זו נתונה לשוניים מהותיים. רק התוכניות והמפרטים כפי שיערכו לאחר קבלת היתר בניה יחייבו את החברה

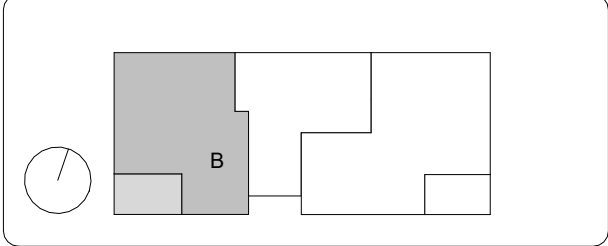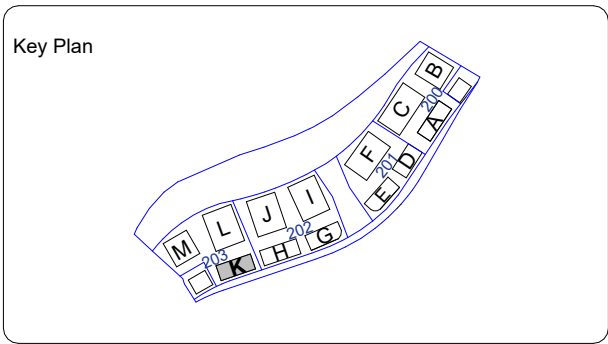

.K.		
קומה	גדלי יח"ד בקומה	
5	11 - KE	
4	9 - KC	10 - KD
3	7 - KC	8 - KD
2	5 - KC	6 - KD
1	3 - KC	4 - KD
L	1 - KA	2 - KB

שטח דירה: מ"ר		
שטח מרפסת שמש: מ"ר		
חלקה המקורה: מ"ר		
(מסך שטח המרפסת)		
חתימת החברה	חתימת הרוכש	תאריך חתימה

ראה רשימת הערות ומקרא בתחילת חוברת זו

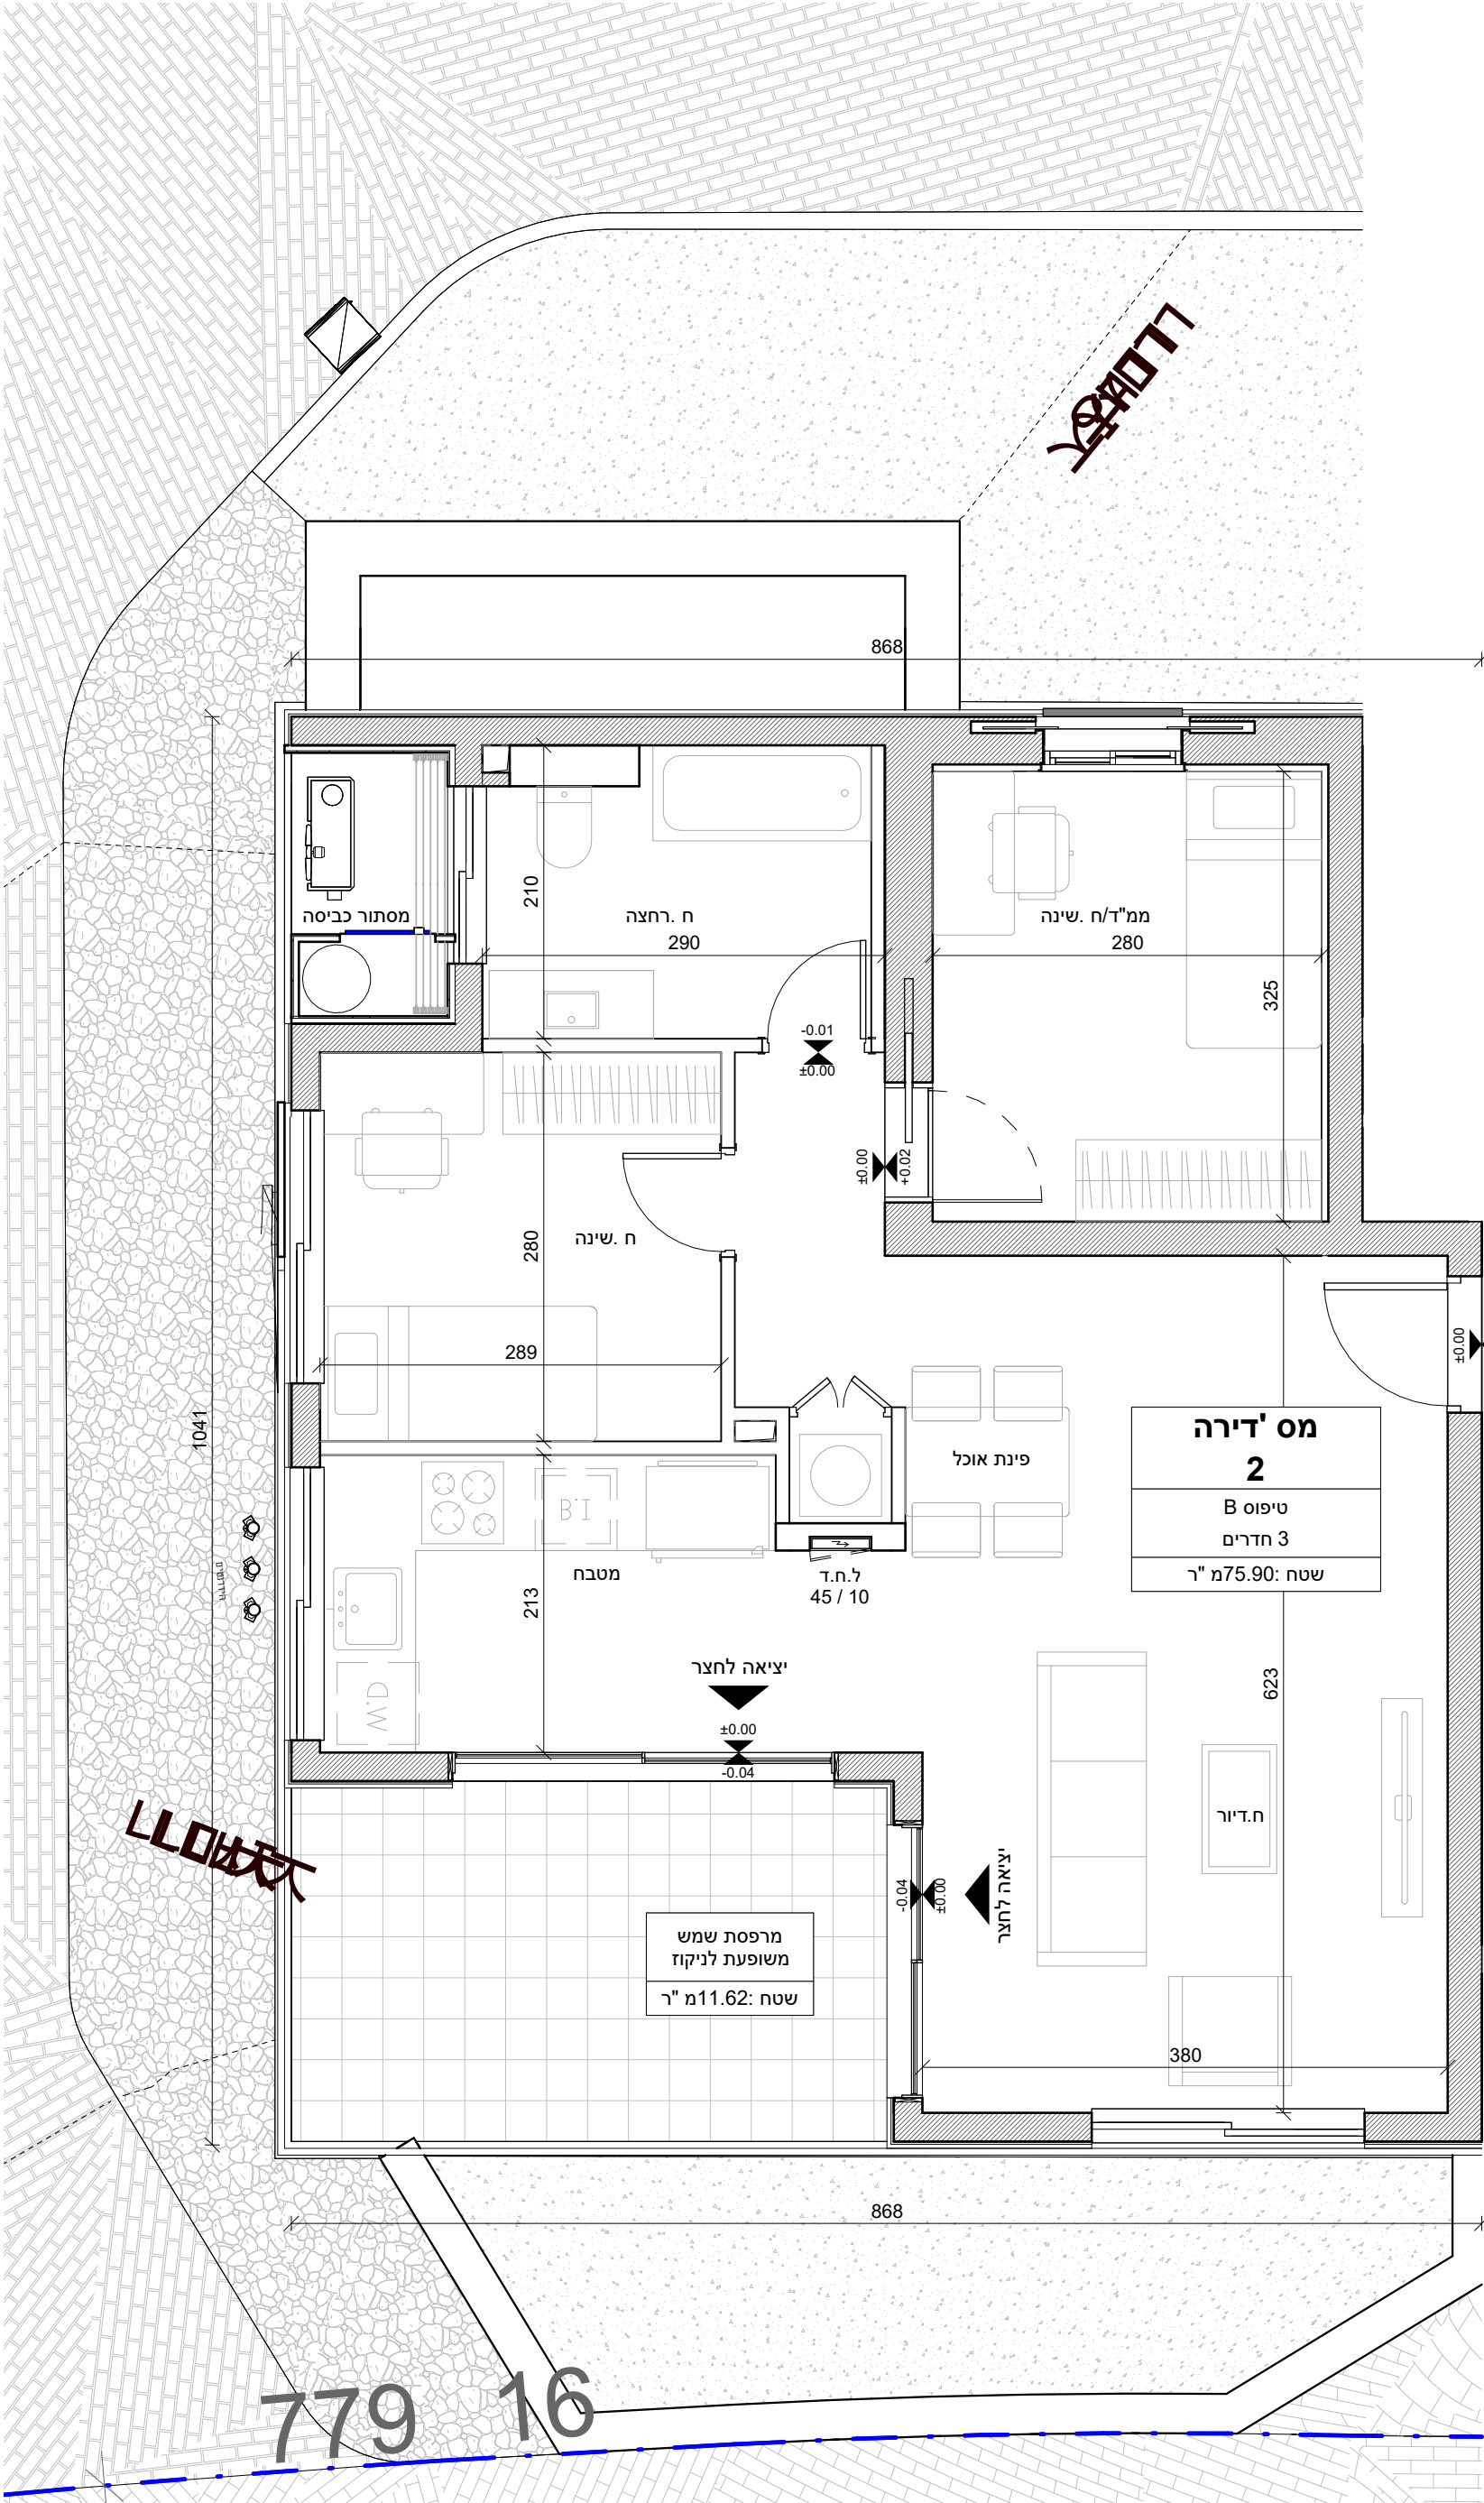

לפני היתר בניה ולכן יתכנו שינויים והתאמות ככל שידרשו, ע"י הרשויות המוסמכות, המתכננים והיועצים השונים

ver: 05/07/2022