




Client / ים

דוניץ אלעד

פארק עסקים יקום, בנין D
 6097200 מיקוד יקום,
 ישראל




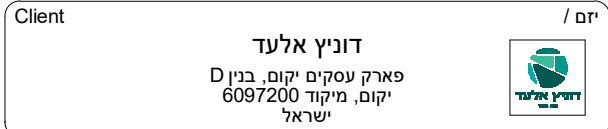

Client _____ / יום _____

עופר השעות בע"מ
 שד' אבא אבן 1
 הרצליה, מיקוד 4672519
 ישראל


OFER
 שירותי ניהול

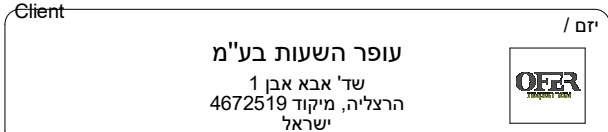

Architectural Designer
D-BLK ARCHITECTS
 החילון 3, רמת גן, ישראל
 טל' 03.735.50.60
 admin@d-blk.com



Project Manager / **ניהול הפרויקט /**
אהוד תייר | עמק איילון
 ת.ד. 362570
 ירושלים, מיקוד 6097200
 ישראל


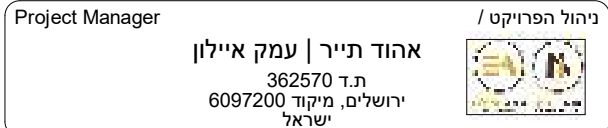


200	מגרש:
B בניין	בניין:
-2 קומות	קומה:
4	דירה:
1 : 50	קב"מ:
D	טיפוס:

התוכנית בדף זה הינן להמחשה בלבד. ידוע לקונן כי תוכנית והדמיה אלו הינן שלב מקדמי בלבד, כי טרם אפשרו על ידי רשויות התכנון וכי טרם הוגשה בקשה להיתר בנייה. לפיכך, תוכנית זו נתונה לשינויים מהותיים. רק התוכניות והמפרטים כפי שיערכו לאחר קבלת היתר בנייה יחייבו את החברה

Key Plan

Diagram illustrating the Key Plan of the site, showing the layout of buildings (A through M) and surrounding areas. The plan includes a north arrow pointing towards the top right.

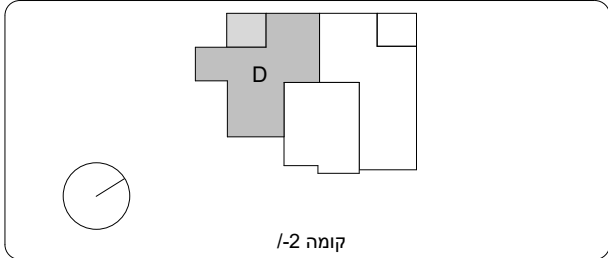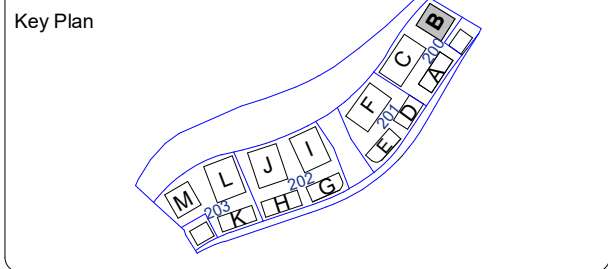

קומה 2/1


.B.			קומה
גדל יח"ד בקומה			
27 - BJ	26 - BI	25 - BF	6
24 - BJ	23 - BI	22 - BF	5
21 - BJ	20 - BI	19 - BF	4
18 - BJ	17 - BI	16 - BF	3
15 - BJ	14 - BI	13 - BF	2
12 - BJ	11 - BI	10 - BF	1
9 - BH	8 - BG	7 - BF	L
6 - BE	5 - BC	חנייה	1 מ
4 - BD	3 - BC	חנייה	2 מ
2 - BB	1 - BA	חנייה	3 מ

שטח דירה:	מ"ר
שטח מרפסת שמש:	מ"ר
חלקה המקורה:	מ"ר
(מסך שטח המרפסת)	

חתימת החברה	חתימת הרוכש	תאריך חתימה
-------------	-------------	-------------

חתימת החברה	חתימת הרוכש	תאריך חתימה
-------------	-------------	-------------

ראה רשימת הערות ומקרא בתחילת חוברת זו

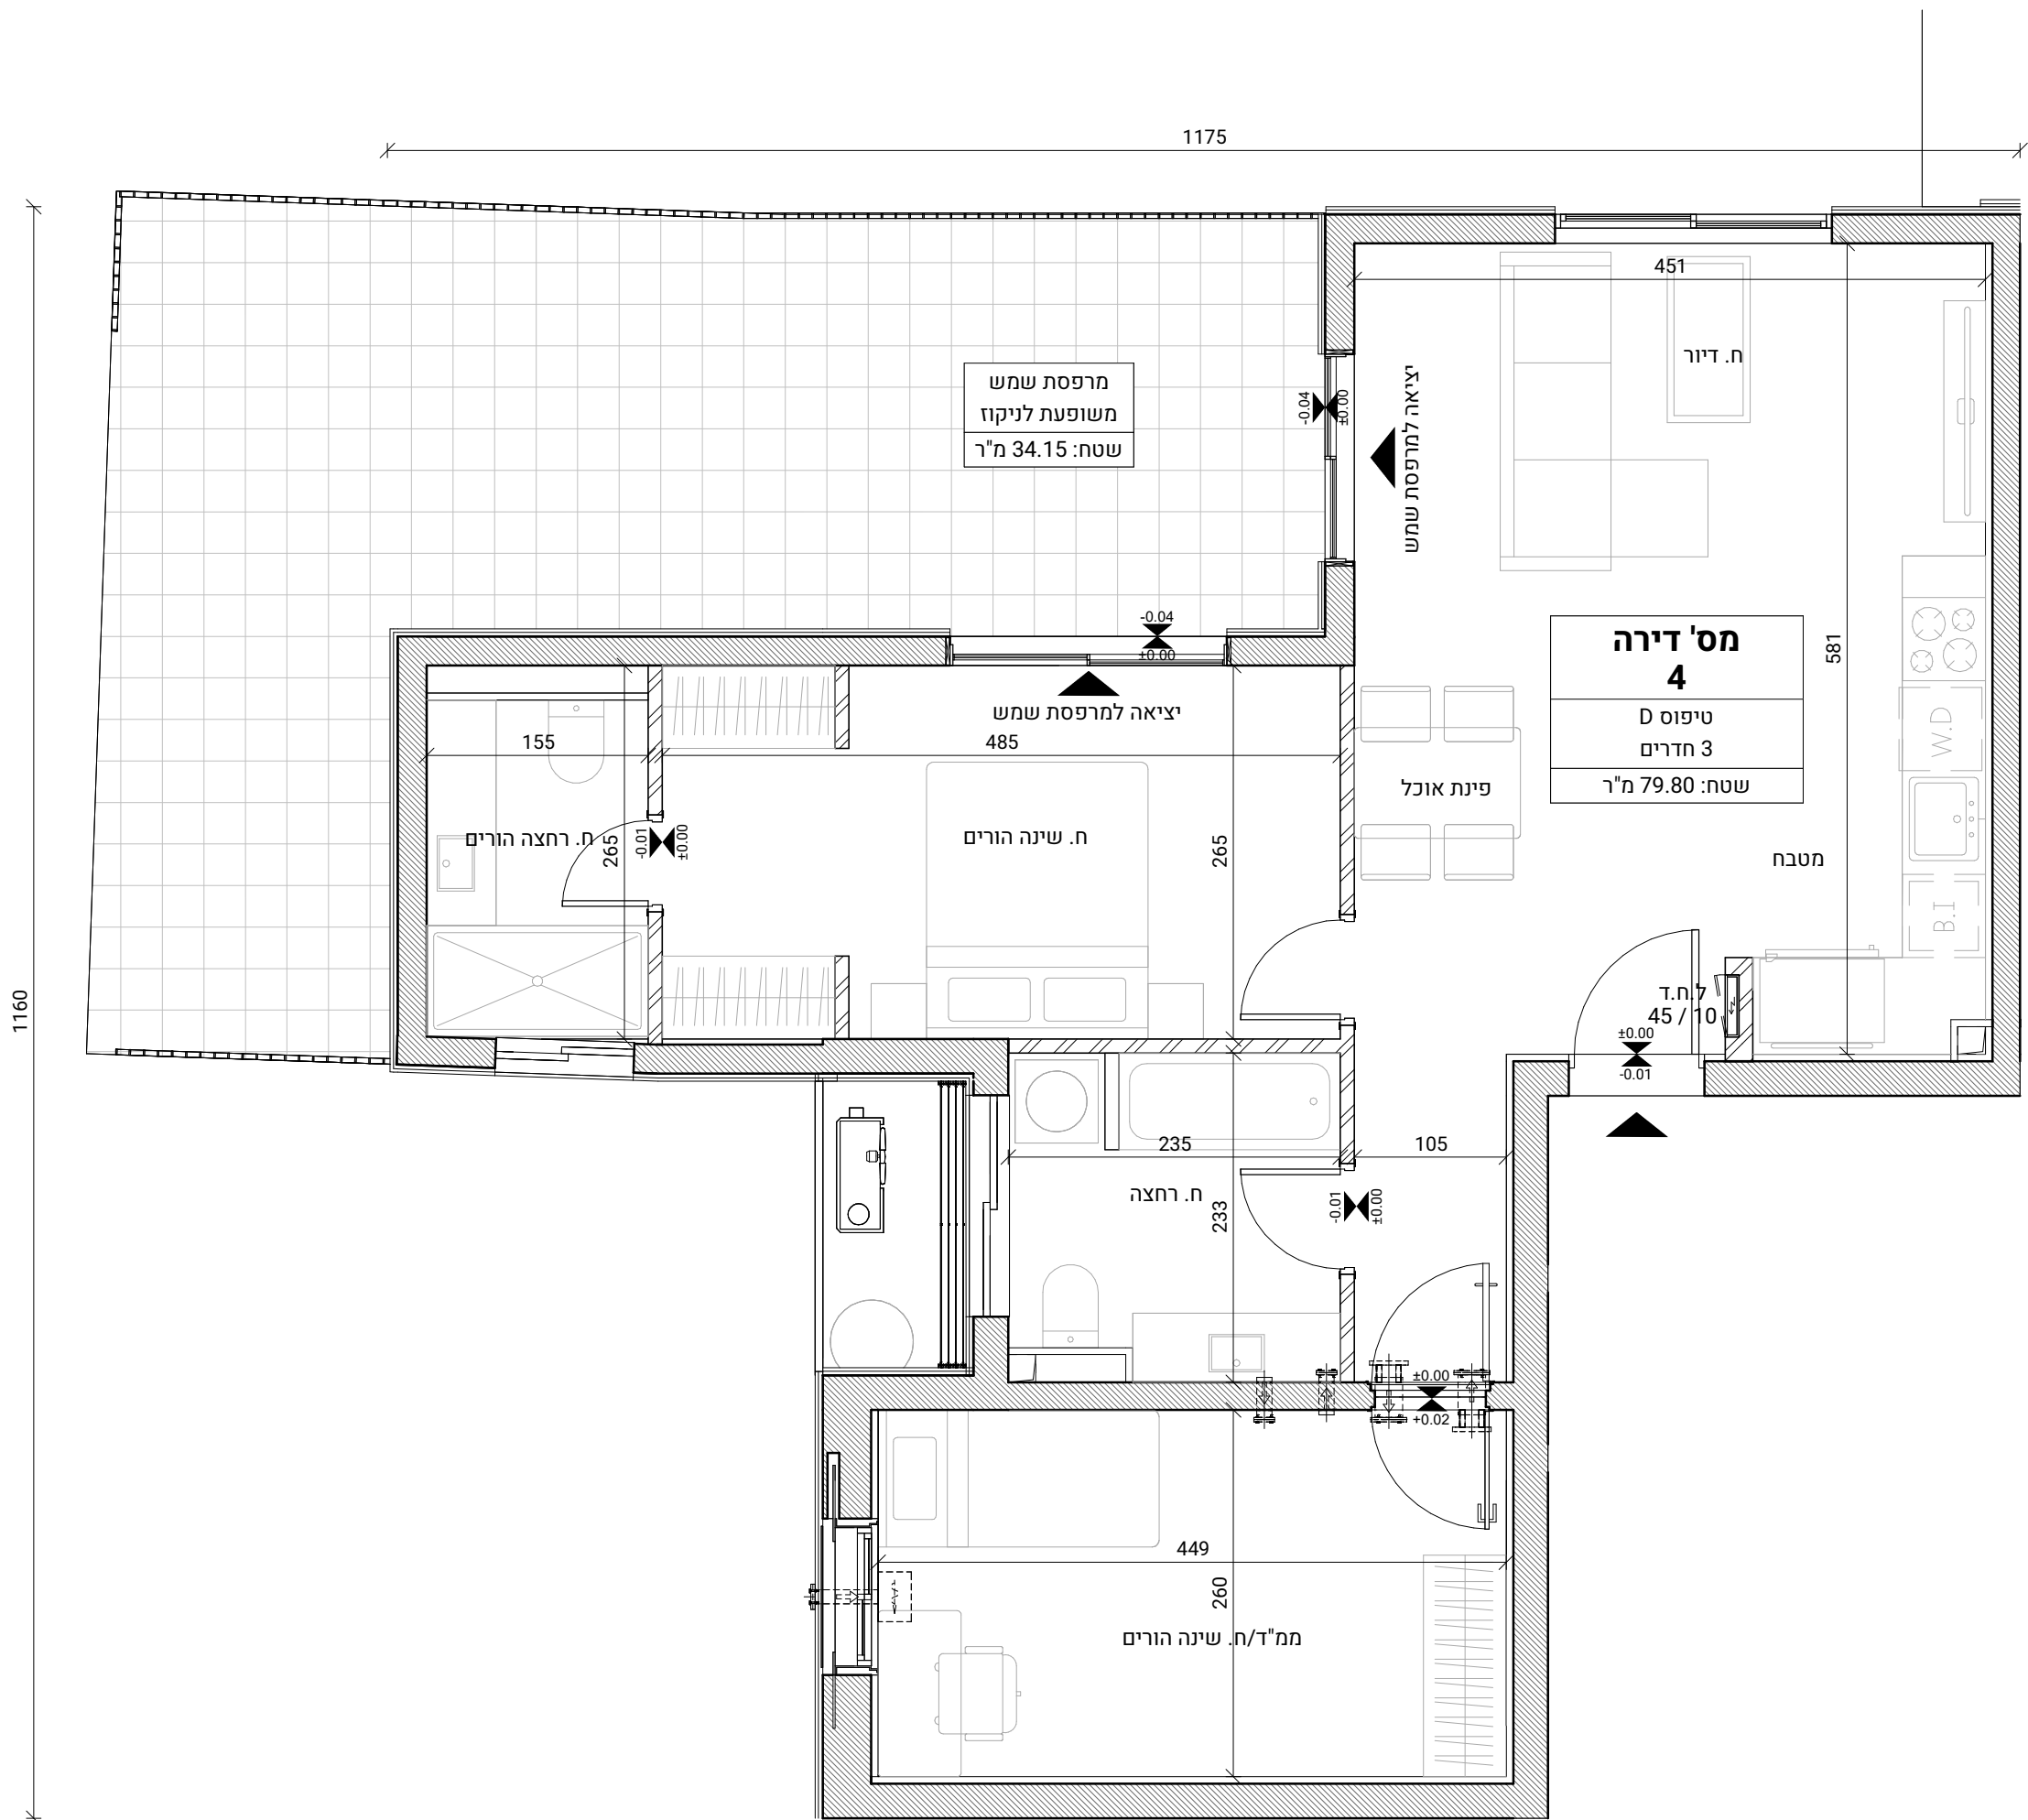

לפני היתר בניה ולכן יתכנו שינויים והתאמות ככל שידרשו, ע"י הרשויות המוסמכות, המתכננים והיועצים השונים