



Client / ים

דוניץ אלעד

פארק עסקים יקום, בנין D
 6097200 מיקוד יקום,
 ישראל



עופר השעות בע"מ
 שד' אבא אבן 1
 הרצליה, מיקוד 4672519
 ישראל

Architectural Designer
D-BLK ARCHITECTS
החילון 3, רמת גן, ישראל
טל' 03.735.50.60
admin@d-blk.com

אדריכלות /

D BLK


Project Manager / **ניהול הפרויקט /**
אהוד תייר | עמק איילון
 ת.ד. 362570
 ירושלים, מיקוד 6097200
 ישראל

מגרש:	200
בניין:	B בניין
קומה:	קומות 1-
דירה:	7,10,13,16,19,22,25
קנ"מ:	1 : 50
טיפוס:	F

התוכנית בדף זה הינן להמחשה בלבד. ידוע לקונן כי תוכנית והדמיה אלו הינן שלב מקדמי בלבד, כי טרם אפשרו על ידי רשויות התכנון וכי טרם הוגשה בקשה להיתר בנייה. לפיכך, תוכנית זו נתונה לשינויים מהותיים. רק התוכניות והמפרטים כפי שיערו לאחר קבלת היתר בנייה יחייבו את החברה

Key Plan

Diagram illustrating the Key Plan of the site, showing the layout of buildings (A through M) and parking spaces. The plan includes a north arrow pointing towards the top right. The buildings are arranged in a grid-like pattern, with parking spaces located to the left and right of the main building complex. The plan also shows landscaping areas (green hatched) and a road at the bottom.

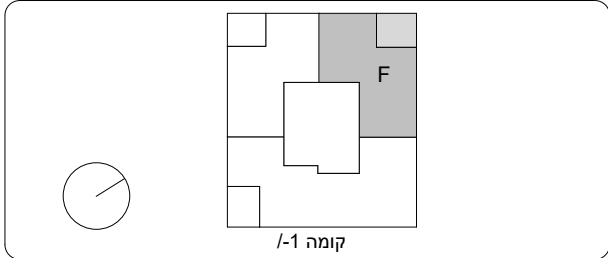

.B.			
גדל יח"ד בקומה			קומה
27 - BJ	26 - BI	25 - BF	6
24 - BJ	23 - BI	22 - BF	5
21 - BJ	20 - BI	19 - BF	4
18 - BJ	17 - BI	16 - BF	3
15 - BJ	14 - BI	13 - BF	2
12 - BJ	11 - BI	10 - BF	1
9 - BH	8 - BG	7 - BF	L
6 - BE	5 - BC	חנייה	1 מ
4 - BD	3 - BC	חנייה	2 מ
2 - BB	1 - BA	חנייה	3 מ


שטח דירה: מ"ר

שטח מרפסת שמש: מ"ר

חלקה המקורה: מ"ר (מסך שטח המרפסת)

חתימת החברה	חתימת הרוכש	תאריך חתימה
-------------	-------------	-------------

ראה רשימת הערות ומקרא בתחילת חוברת זו

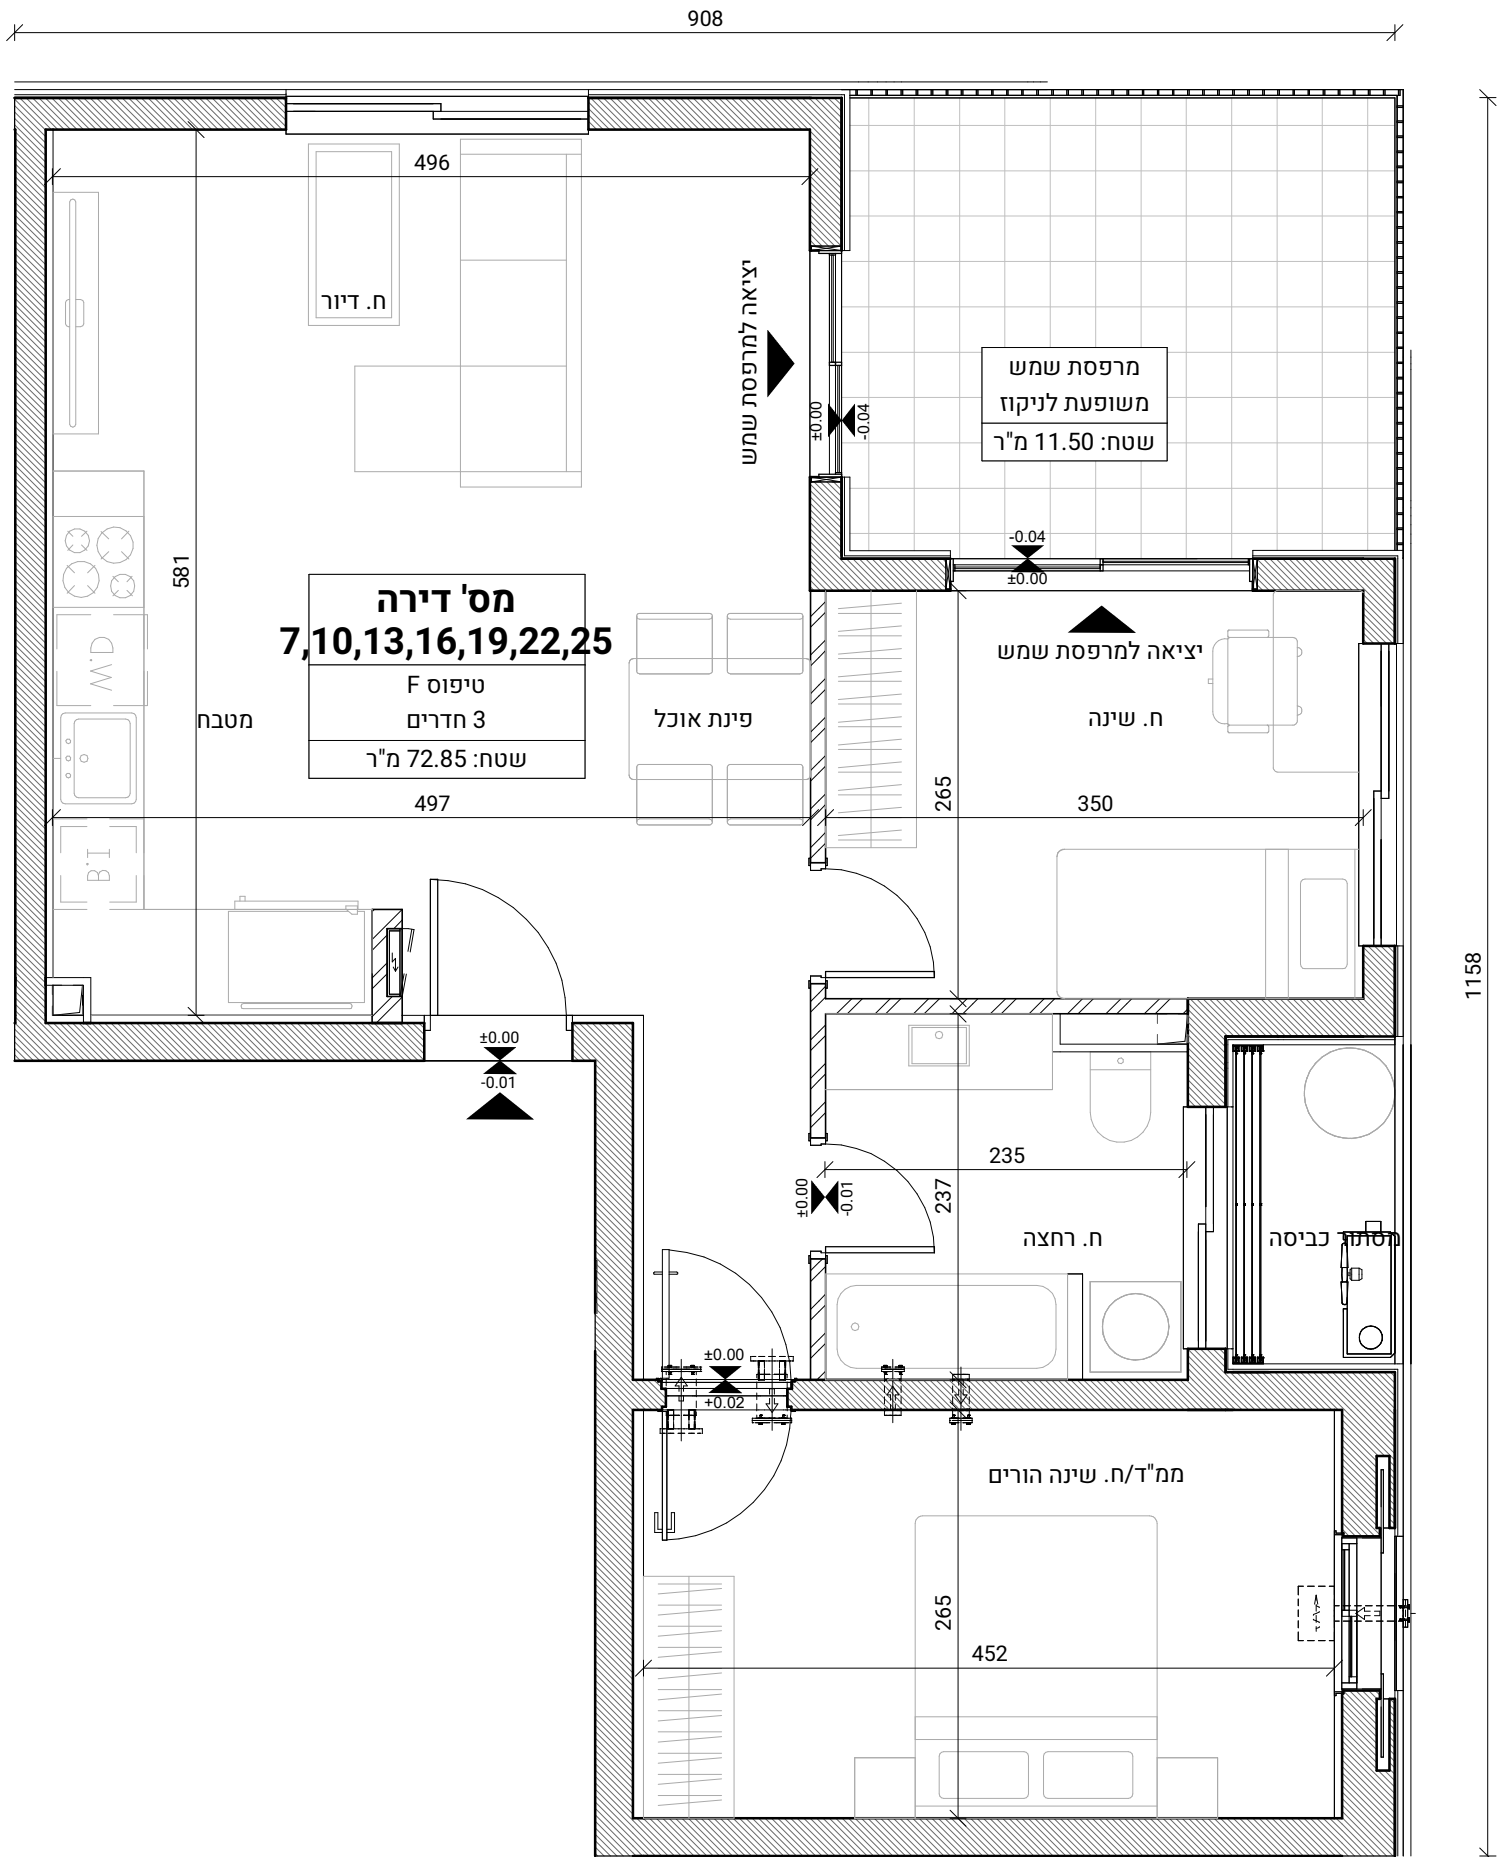

לפני היתר בניה ולכן יתכנו שינויים והתאמות ככל שידרשו, ע"י הרשויות המוסמכות, המתכננים והיועצים השונים