



Client / יזם

דוניץ אלעד

פארק עסקים יקום, בנין D
יקום, מיקוד 6097200
ישראל

Client / יזם

עופר השעות בע"מ

שד' אבא אבן 1
הרצליה, מיקוד 4672519
ישראל

Architectural Designer / אדריכלות

D-BLK ARCHITECTS

החללון 3, רמת גן, ישראל
טל' 03.735.50.60
admin@d-blk.com



Project Manager / ניהול הפרויקט

אהוד תייר | עמק איילון

ת.ד. 362570
ירושלים, מיקוד 6097200
ישראל

מגרש:	200
בניין:	בניין B
קומה:	קומות 0-6
דירה:	8
קנ"מ:	1 : 50
טיפוס:	G

התוכנית בדף זה הינ' להמחשה בלבד. ידוע לקונה כי תוכנית והדמיה אלו הינ' שלב מקדמי בלבד, כי טרם אושרו על ידי רשויות התכנון וכי טרם הוגשה בקשה להיתר בניה. לפיכך, תוכנית זו נותנה לשינויים מהותיים. רק התוכניות והמפרטים כפי שיערכו לאחר קבלת היתר בניה יחייבו את החברה

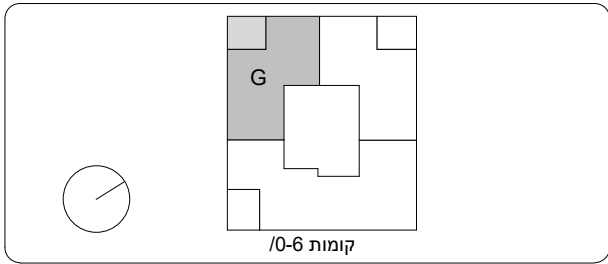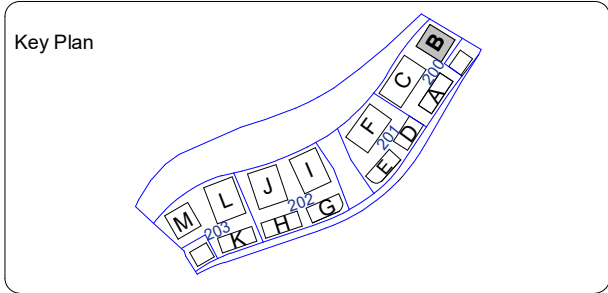

.B.			
גדלי יח"ד בקומה			קומה
27 - BJ	26 - BI	25 - BF	6
24 - BJ	23 - BI	22 - BF	5
21 - BJ	20 - BI	19 - BF	4
18 - BJ	17 - BI	16 - BF	3
15 - BJ	14 - BI	13 - BF	2
12 - BJ	11 - BI	10 - BF	1
9 - BH	8 - BG	7 - BF	L
6 - BE	5 - BC	חנייה	1 מ
4 - BD	3 - BC	חנייה	2 מ
2 - BB	1 - BA	חנייה	3 מ


שטח דירה: מ"ר

שטח מרפסת שמש: מ"ר

חלקה המקורה: מ"ר
(מסך שטח המרפסת)

חתימת החברה	חתימת הרוכש	תאריך חתימה
-------------	-------------	-------------

ראה רשימת הערות ומקרא בתחילת חוברת זו

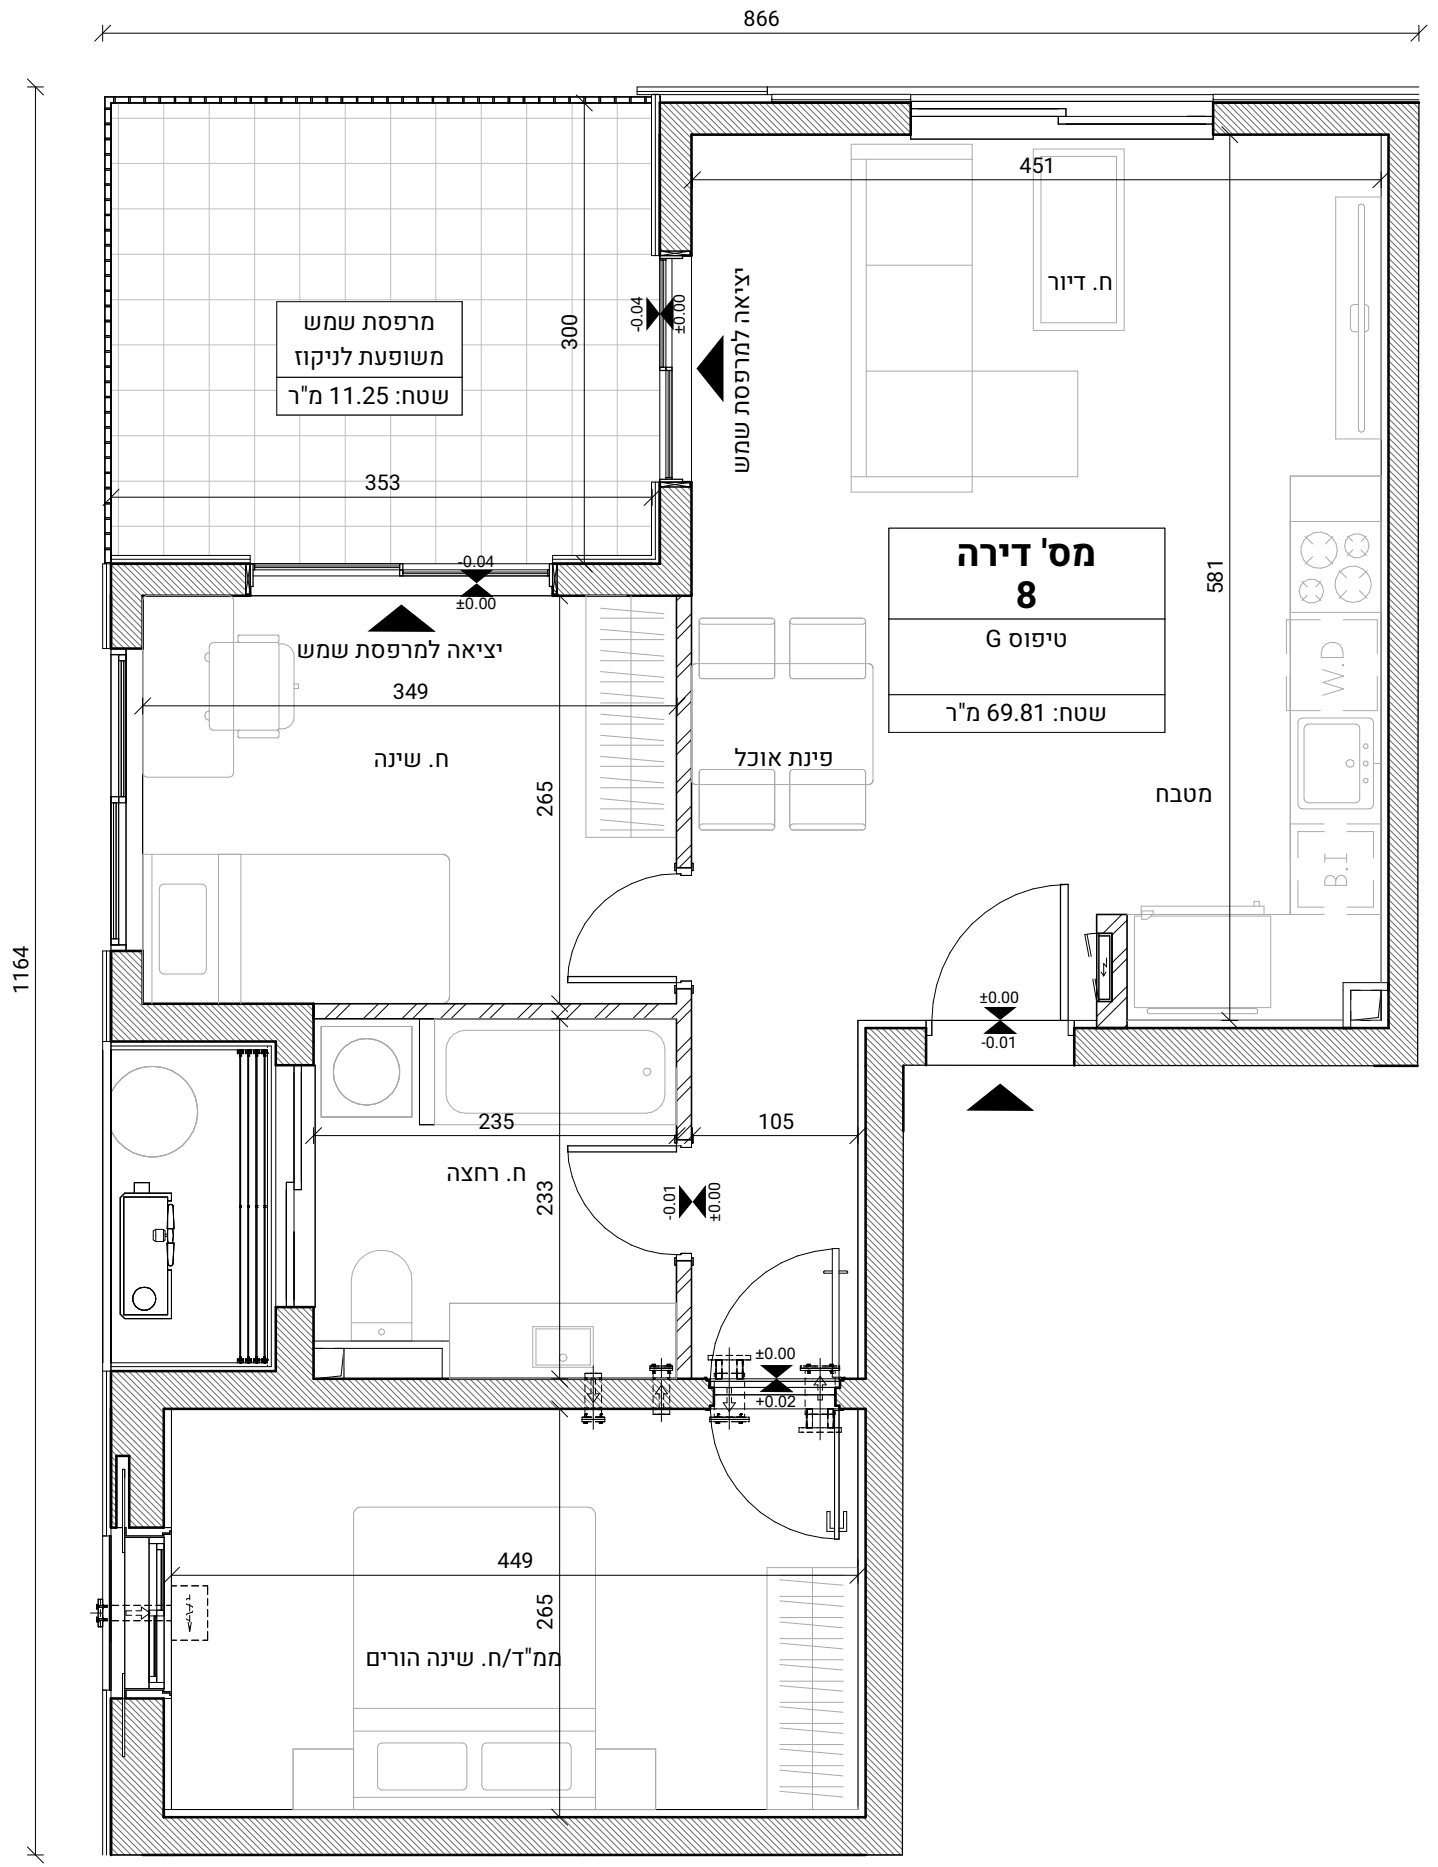

לפני היתר בניה ולכן יתכנו שינויים והתאמות ככל שידרשו, ע"י הרשויות המוסמכות, המתכננים והיועצים השונים