


201	מגרש:
F בניין F	בניין:
קומות 2-	קומה:
3	דירה:
1 : 50	קב"מ:
C	טיפוס:


התוכנית בדף זה הינן להמחשה בלבד. ידוע לקונה כי תוכנית והדמייה אלו הינן שלב מקדמי בלבד, כי טרם אושרו על ידי רשויות התכנון וכי טרם הוגשה בקשה להיתר בניה.

לפיכך, תוכנית זו נתונה לשניונים מהותיים. רק התוכניות והמפרטים כפי שיערכו לאחר קבלת היתר בניה יחייבו את החברה

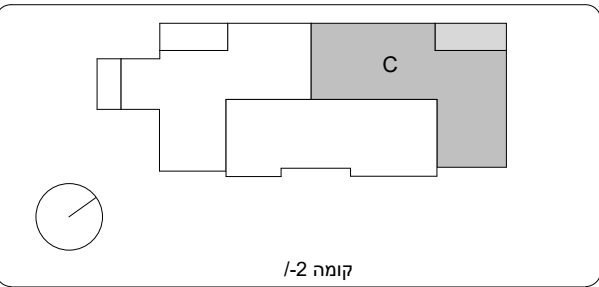

גדלי יח"ד בקומה					קומה
60 - FN		59 - FM		58 - FL	13
57 - FI	56 - FK	55 - FJ	54 - FG	12	
53 - FI	52 - FK	51 - FJ	50 - FG	11	
49 - FI	48 - FK	47 - FJ	46 - FG	10	
45 - FI	44 - FK	43 - FJ	42 - FG	9	
41 - FI	40 - FK	39 - FJ	38 - FG	8	
37 - FI	36 - FK	35 - FJ	34 - FG	7	
33 - FI	32 - FK	31 - FJ	30 - FG	6	
29 - FI	28 - FK	27 - FJ	26 - FG	5	
25 - FI	24 - FK	23 - FJ	22 - FG	4	
21 - FI	20 - FK	19 - FJ	18 - FG	3	
17 - FI	16 - FK	15 - FJ	14 - FG	2	
13 - FI	12 - FK	11 - FJ	10 - FG	1	
9 - FI	מועדון דיריס		8 - FG	7 - FG	L
חניה	6 - FF	5 - FE	חניה	חניה	1 מ
חניה	4 - FD	3 - FC	חניה	חניה	2 מ
חניה	2 - FB	1 - FA	חניה	חניה	3 מ

שטח דירה: מ"ר		
שטח מרפסת שמש: מ"ר		
חלקה המקורה: מ"ר (מט' שטח המרפסת)		
תחילת החברה	חתימת הרוכש	תאריך חתימה

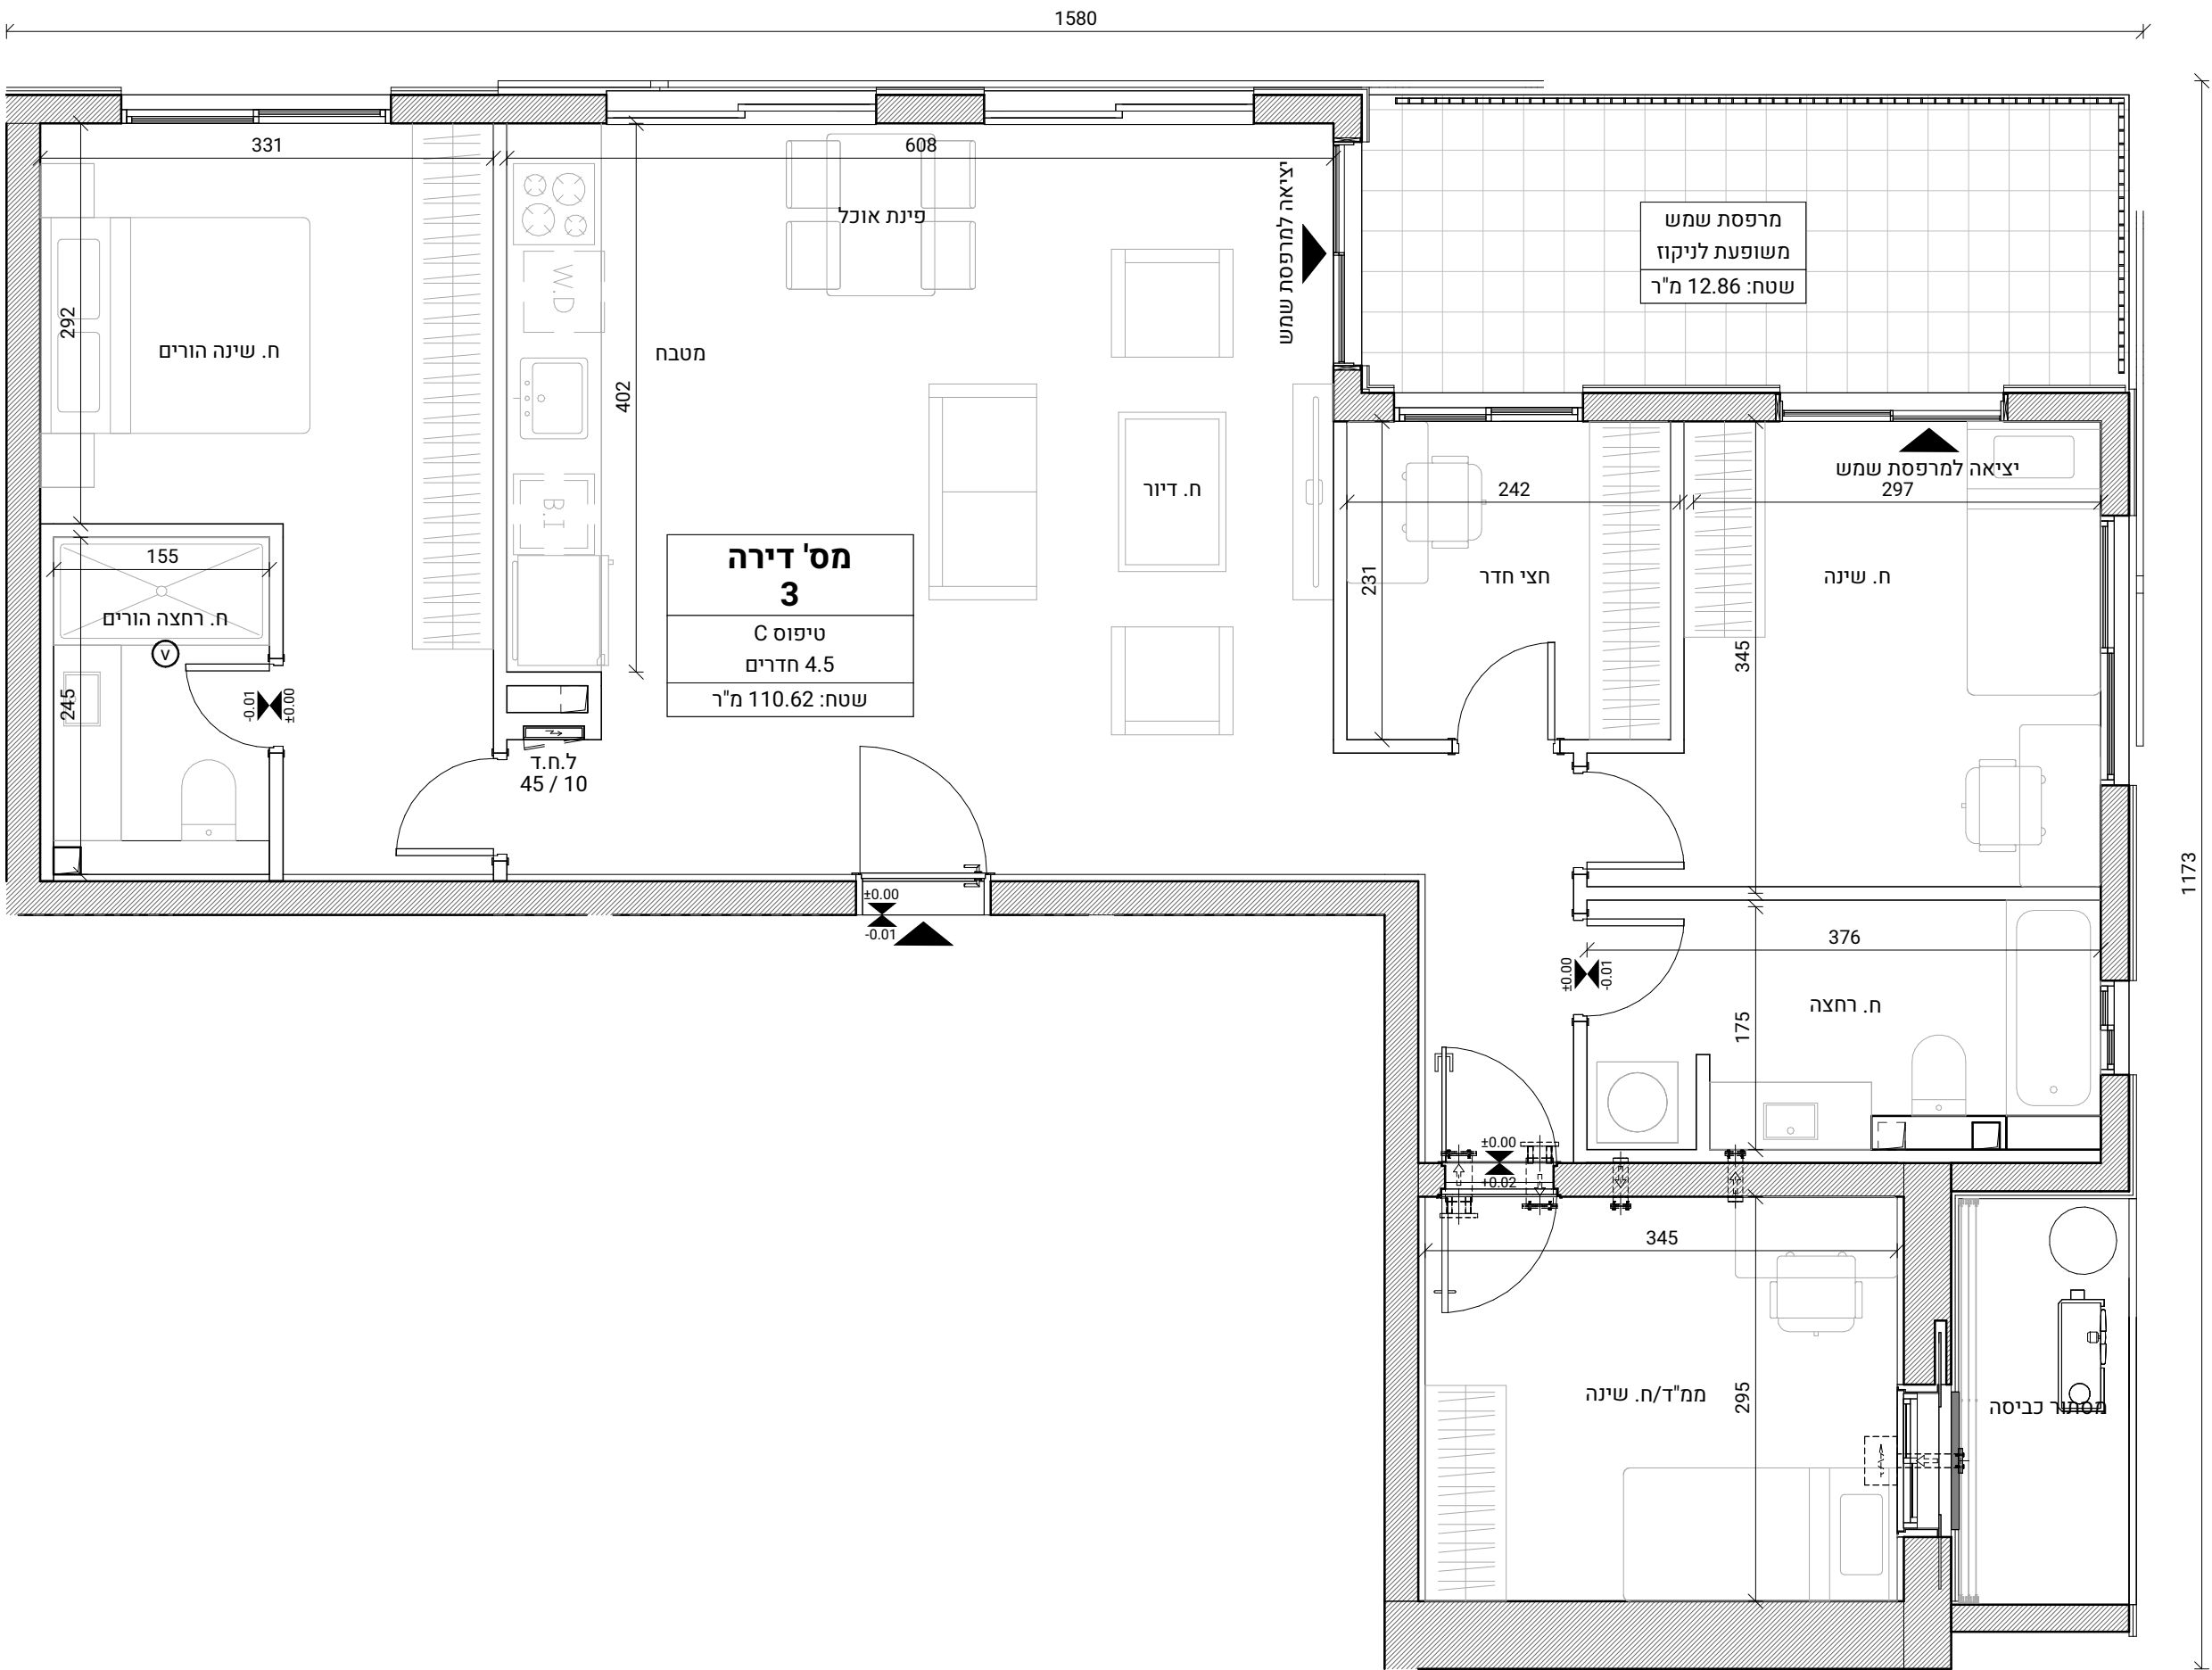

לפני היתר בניה ולכן יתכנו שינויים והתאמות ככל שידרשו, ע"י הרשויות המוסמכות, המתכננים והיועצים השונים