


201	מגרש:
F	בניין:
קומות 2-	קומה:
4	דירה:
1 : 50	קב"מ:
D	טיפוס:

התוכנית בדף זה הינן להמחשה בלבד. ידוע לקונה כי תוכנית והדמייה אלו הינן שלב מקדים בלבד, כי טרם אושרו על ידי רשויות התכנון וכי טרם הוגשה בקשה להיתר בניה. רק התוכנית והמפרטים כפי לפיק, תוכנית זו נתונה לשלינויים מהותיים. רק התוכנית והמפרטים כפי שיערכו לאחר קבלת היתר בניה יחייבו את החברה

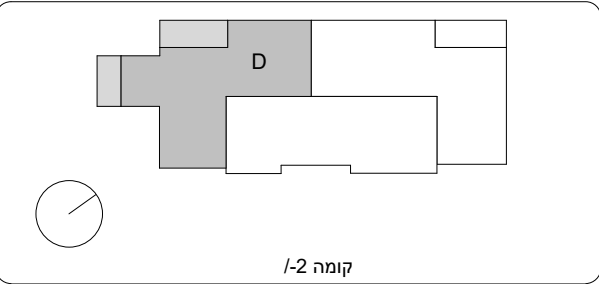


.F.					
גדלי יח"ד בקומה					קומה
60 - FN	59 - FM		58 - FL	FL	13
57 - FI	56 - FK	55 - FJ	54 - FG	12	
53 - FI	52 - FK	51 - FJ	50 - FG	11	
49 - FI	48 - FK	47 - FJ	46 - FG	10	
45 - FI	44 - FK	43 - FJ	42 - FG	9	
41 - FI	40 - FK	39 - FJ	38 - FG	8	
37 - FI	36 - FK	35 - FJ	34 - FG	7	
33 - FI	32 - FK	31 - FJ	30 - FG	6	
29 - FI	28 - FK	27 - FJ	26 - FG	5	
25 - FI	24 - FK	23 - FJ	22 - FG	4	
21 - FI	20 - FK	19 - FJ	18 - FG	3	
17 - FI	16 - FK	15 - FJ	14 - FG	2	
13 - FI	12 - FK	11 - FJ	10 - FG	1	
9 - FI	מועדון דיריים		8 - FG	7 - FG	L
חניה	6 - FF	5 - FE	חניה		מ 1
חניה	4 - FD	3 - FC	חניה		מ 2
חניה	2 - FB	1 - FA	חניה		מ 3

שטח דירה:	מ"ר
שטח מרפסת שמש:	מ"ר
חלקה המקורה:	מ"ר
(מסך שטח המרפסת)	

חתימת החברה	חתימת הרוכש	תאריך חתימה
-------------	-------------	-------------

ראה רשימת הערות ומקרא בתחילת חוברת זו

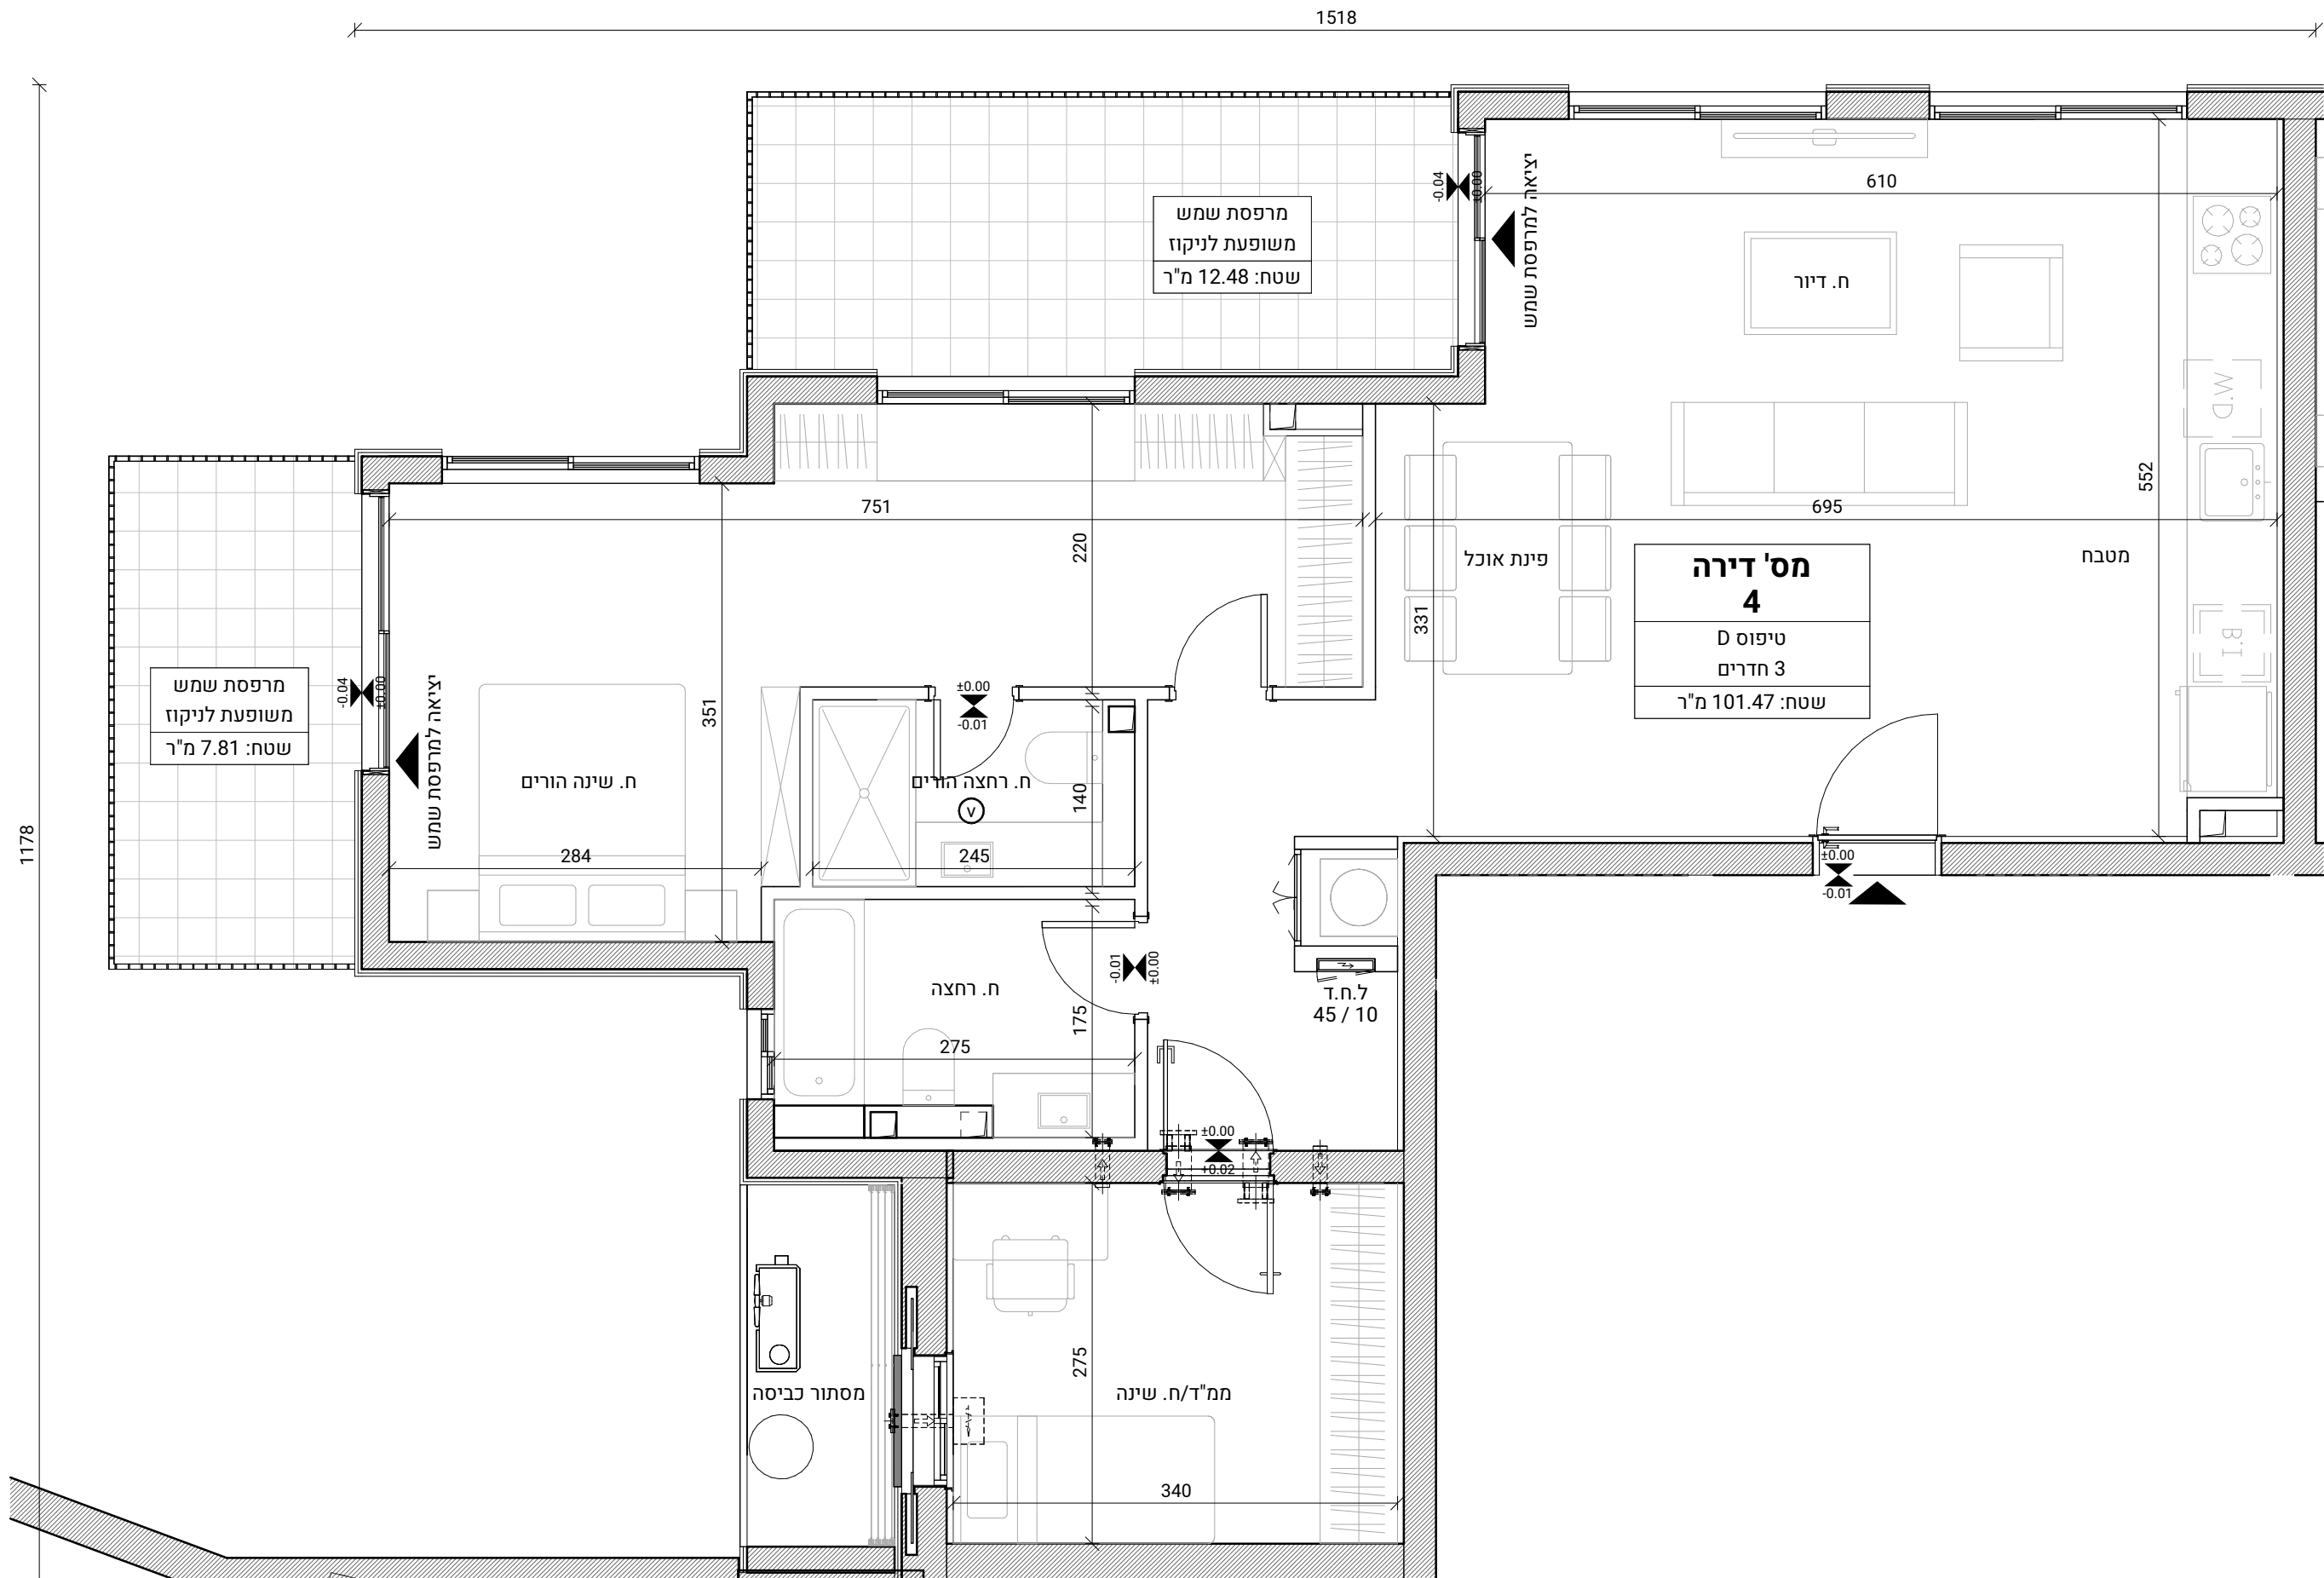

לפני היתר בניה ולכן יתכנו שינויים והתאמות ככל שידרשו, ע"י הרשויות המוסמכות, המתכננים והיועצים השונים