


201	מגרש:
F בניין	בניין:
0-12 קומות	קומה:
7,10,14,18,22,26, 30,34,38,42,46,50,54	דירה:
1 : 50	קב"מ:
G	טיפוס:

התוכנית בדף זה הינן להמחשה בלבד. ידוע לקהילה כי תוכנית והדמיה אלו הינן שלב מוקדמ, בלבד, כי טרם אושרו על ידי רשויות התכנון וכי טרם הוגשה בקשה להיתר בניה. רק התוכניות והמפרטים כפי לפיק, תוכנית זו נתונה לשינויים מהותיים. שיערו לאחר קבלת היתר בניה יחייבו את החברה

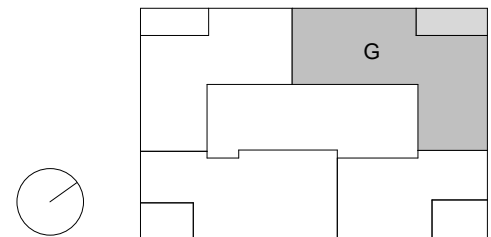


F.				קומה	
גדלי יחיד בקומה					
60 - FN	59 - FM		58 - FL	13	
57 - FI	56 - FK	55 - FJ	54 - FG	12	
53 - FI	52 - FK	51 - FJ	50 - FG	11	
49 - FI	48 - FK	47 - FJ	46 - FG	10	
45 - FI	44 - FK	43 - FJ	42 - FG	9	
41 - FI	40 - FK	39 - FJ	38 - FG	8	
37 - FI	36 - FK	35 - FJ	34 - FG	7	
33 - FI	32 - FK	31 - FJ	30 - FG	6	
29 - FI	28 - FK	27 - FJ	26 - FG	5	
25 - FI	24 - FK	23 - FJ	22 - FG	4	
21 - FI	20 - FK	19 - FJ	18 - FG	3	
17 - FI	16 - FK	15 - FJ	14 - FG	2	
13 - FI	12 - FK	11 - FJ	10 - FG	1	
9 - FI	מועדון ירידים		8 - FH	7 - FG	L
חנייה	6 - FF	5 - FE	חנייה	מ	1
חנייה	4 - FD	3 - FC	חנייה	מ	2
חנייה	2 - FB	1 - FA	חנייה	מ	3

שטח דירה:	מ"ר
שטח מרפסת שמש:	מ"ר
חלקה המקורה:	מ"ר
(מו"ק שטח המרפסת)	

חתימת החברה	חתימת הרוכש	תאריך חתימה
-------------	-------------	-------------

ראה רשימת הערות ומקרא בתחילת חוברת זו

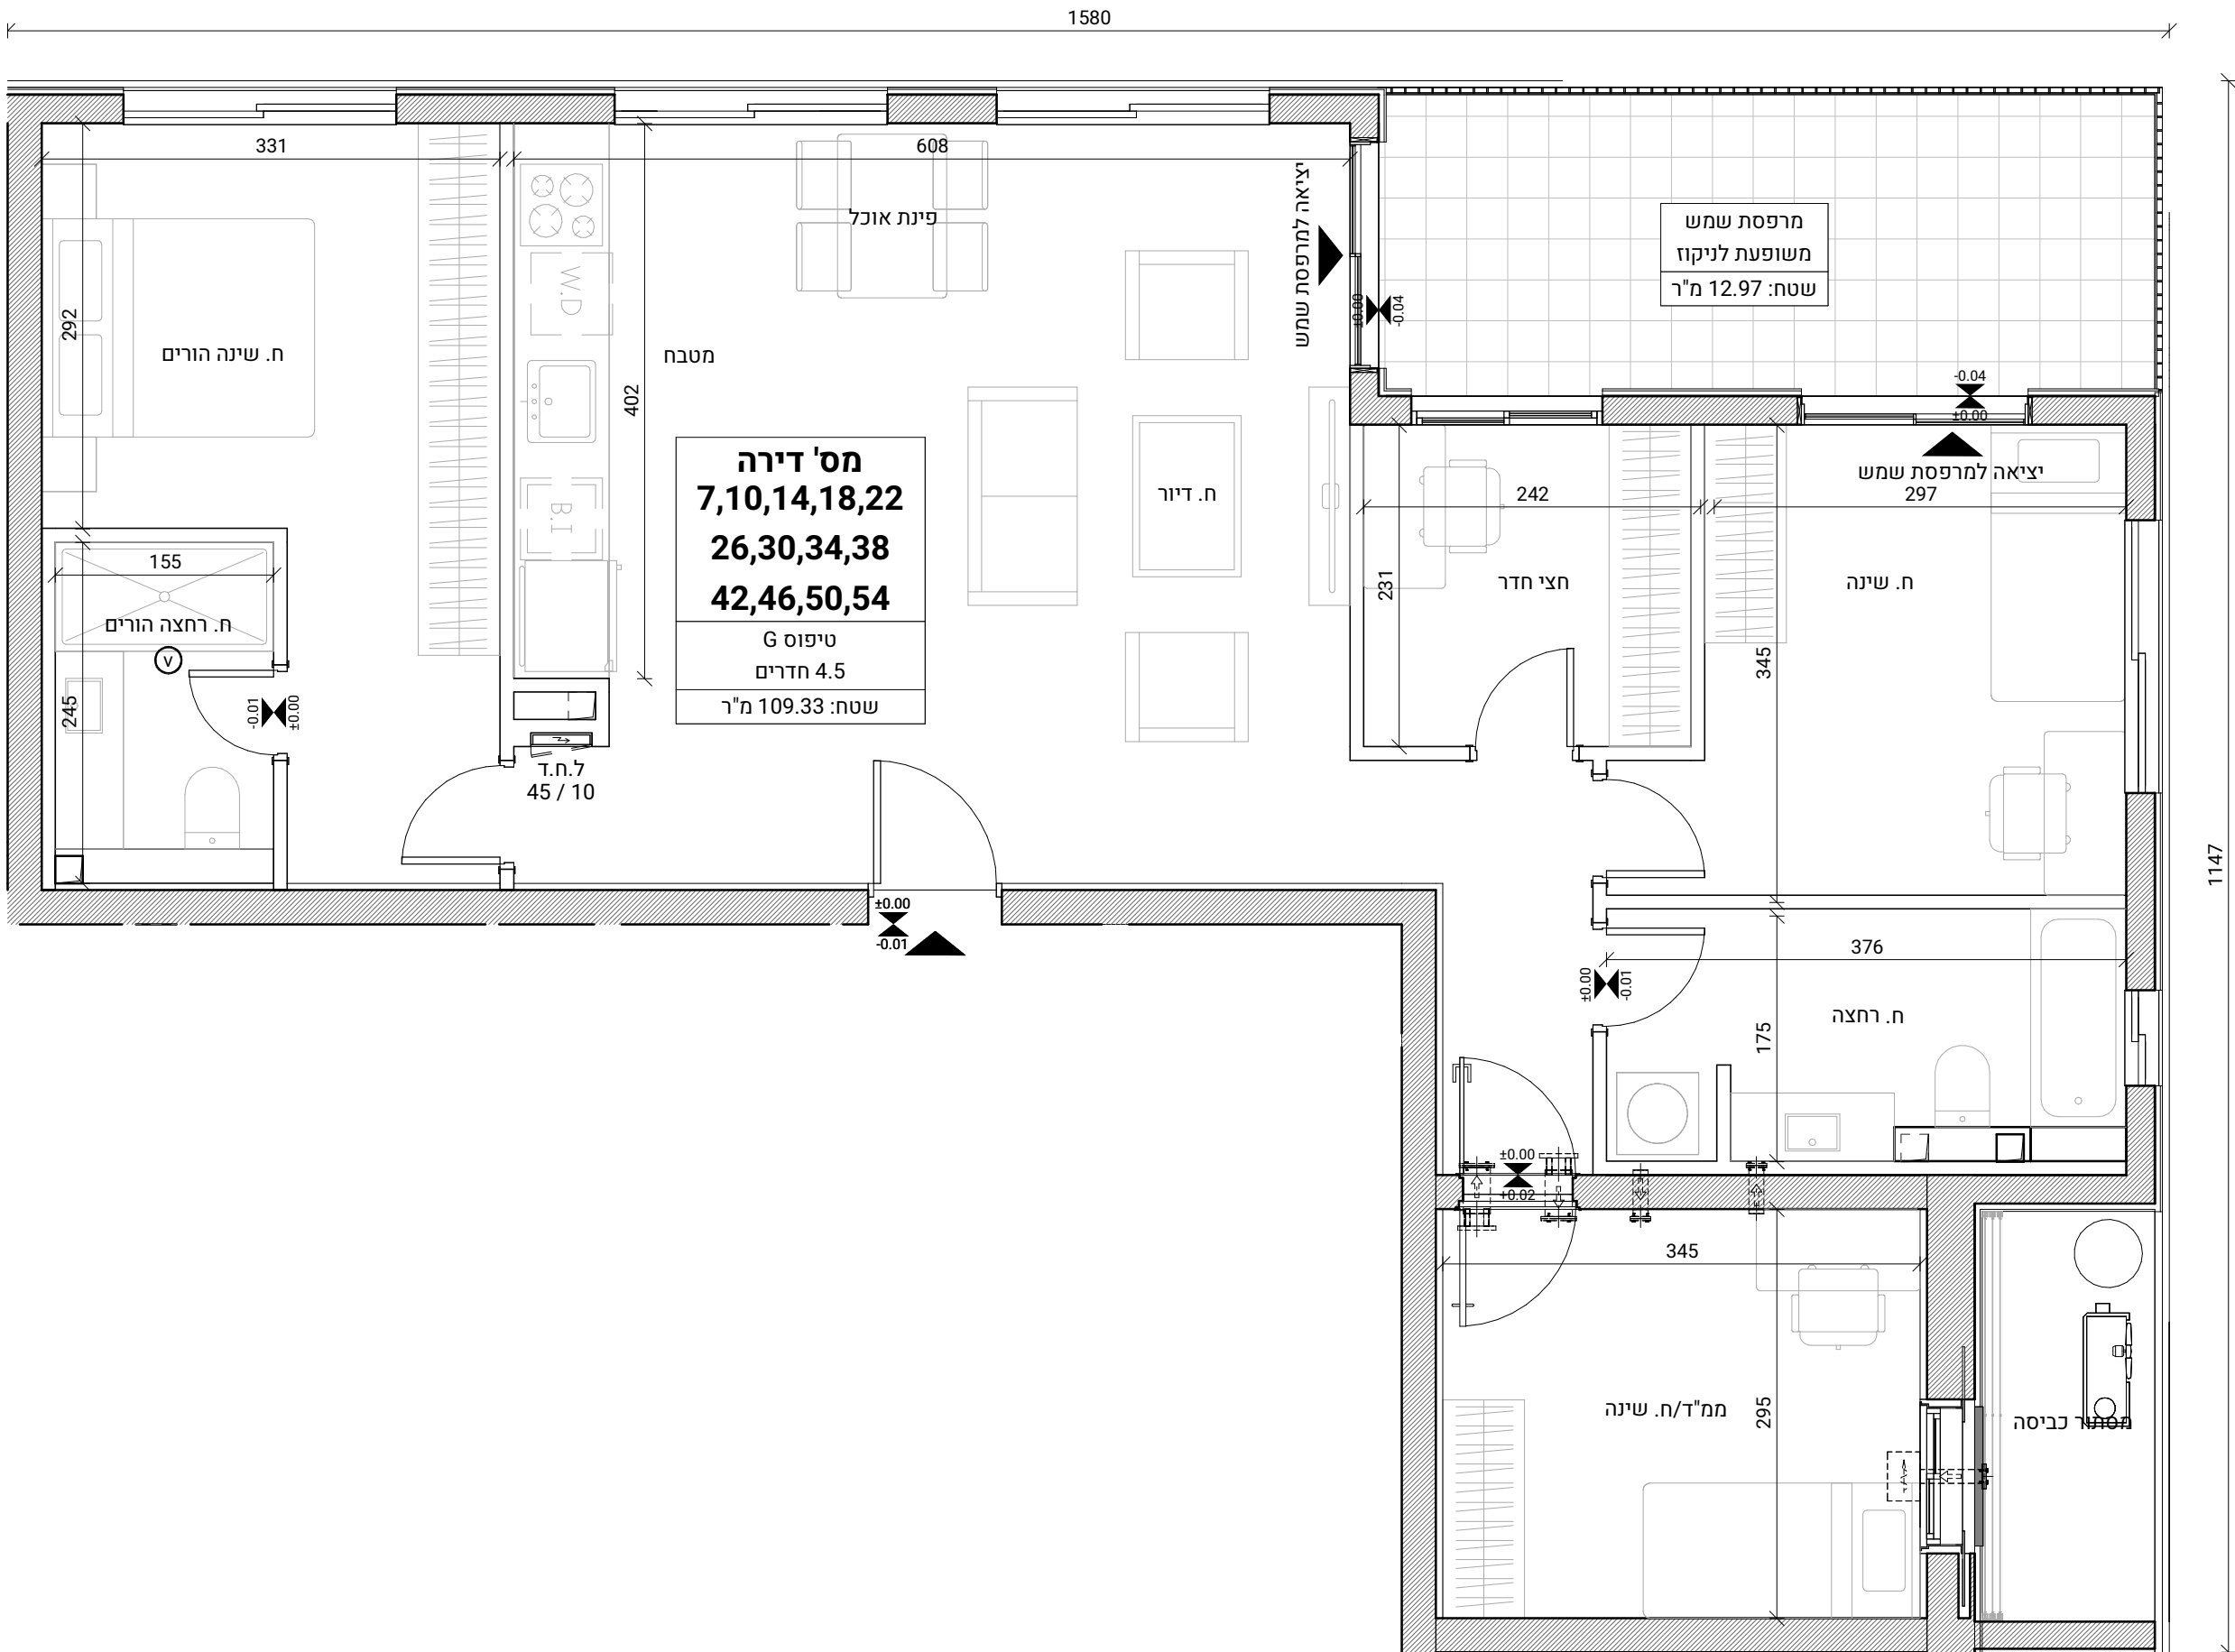

לפני היתר בניה ולכן יתכנו שינויים והתאמות ככל שידרשו, ע"י הרשויות המוסמכות, המתכננים והיועצים השונים