



Client / יזם

דוניץ אלעד

פארק עסקים יקום, בנין D  
יקום, מיקוד 6097200  
ישראל

Client / יזם

עופר השעות בע"מ

שד' אבא אבן 1  
הרצליה, מיקוד 4672519  
ישראל

Architectural Designer / אדריכלות

D-BLK ARCHITECTS

החללון 3, רמת גן, ישראל  
טל' 03.735.50.60  
admin@d-blk.com



Project Manager / ניהול הפרויקט

אהוד תייר | עמק איילון

ת.ד. 362570  
ירושלים, מיקוד 6097200  
ישראל

|        |           |
|--------|-----------|
| מגרש:  | 201       |
| בניין: | בניין F   |
| קומה:  | קומת קרקע |
| דירה:  | 8         |
| קנ"מ:  | 1 : 50    |
| טיפוס: | H         |

התוכנית בדף זה הינן להמחשה בלבד. ידוע לקונה כי תוכנית והדמיה אלו הינן שלב מקדמי בלבד, כי טרם אושרו על ידי רשויות התכנון וכי טרם הוגשה בקשה להיתר בניה. לפיכך, תוכנית זו נתונה לשינויים מהותיים. רק התוכניות והמפרטים כפי שיערכו לאחר קבלת היתר בניה יחייבו את החברה

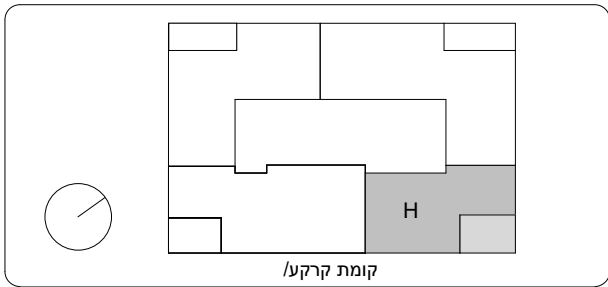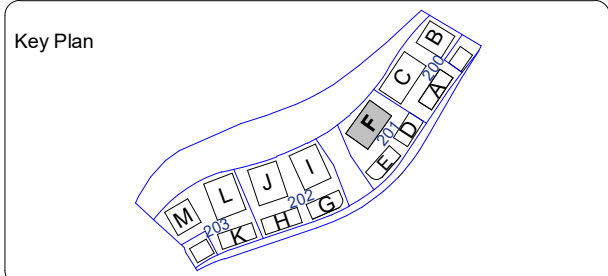

| .F.             |               |         |         |        |     |
|-----------------|---------------|---------|---------|--------|-----|
| גדלי יח"ד בקומה |               |         |         | קומה   |     |
| 60 - FN         | 59 - FM       |         | 58 - FL | 13     |     |
| 57 - FI         | 56 - FK       | 55 - FJ | 54 - FG | 12     |     |
| 53 - FI         | 52 - FK       | 51 - FJ | 50 - FG | 11     |     |
| 49 - FI         | 48 - FK       | 47 - FJ | 46 - FG | 10     |     |
| 45 - FI         | 44 - FK       | 43 - FJ | 42 - FG | 9      |     |
| 41 - FI         | 40 - FK       | 39 - FJ | 38 - FG | 8      |     |
| 37 - FI         | 36 - FK       | 35 - FJ | 34 - FG | 7      |     |
| 33 - FI         | 32 - FK       | 31 - FJ | 30 - FG | 6      |     |
| 29 - FI         | 28 - FK       | 27 - FJ | 26 - FG | 5      |     |
| 25 - FI         | 24 - FK       | 23 - FJ | 22 - FG | 4      |     |
| 21 - FI         | 20 - FK       | 19 - FJ | 18 - FG | 3      |     |
| 17 - FI         | 16 - FK       | 15 - FJ | 14 - FG | 2      |     |
| 13 - FI         | 12 - FK       | 11 - FJ | 10 - FG | 1      |     |
| 9 - FI          | מועדון דיירים |         | 8 - FH  | 7 - FG | L   |
| חנייה           | 6 - FF        | 5 - FE  | 4 - FD  | 3 - FC | 1 מ |
| חנייה           | 4 - FD        | 3 - FC  | 2 - FB  | 1 - FA | 2 מ |
| חנייה           | 2 - FB        | 1 - FA  |         |        | 3 מ |


שטח דירה: מ"ר

שטח מרפסת שמש: מ"ר

חלקה המקורה: מ"ר  
(מסך שטח המרפסת)

|             |             |             |
|-------------|-------------|-------------|
| חתימת החברה | חתימת הרוכש | תאריך חתימה |
|-------------|-------------|-------------|

ראה רשימת הערות ומקרא בתחילת חוברת זו

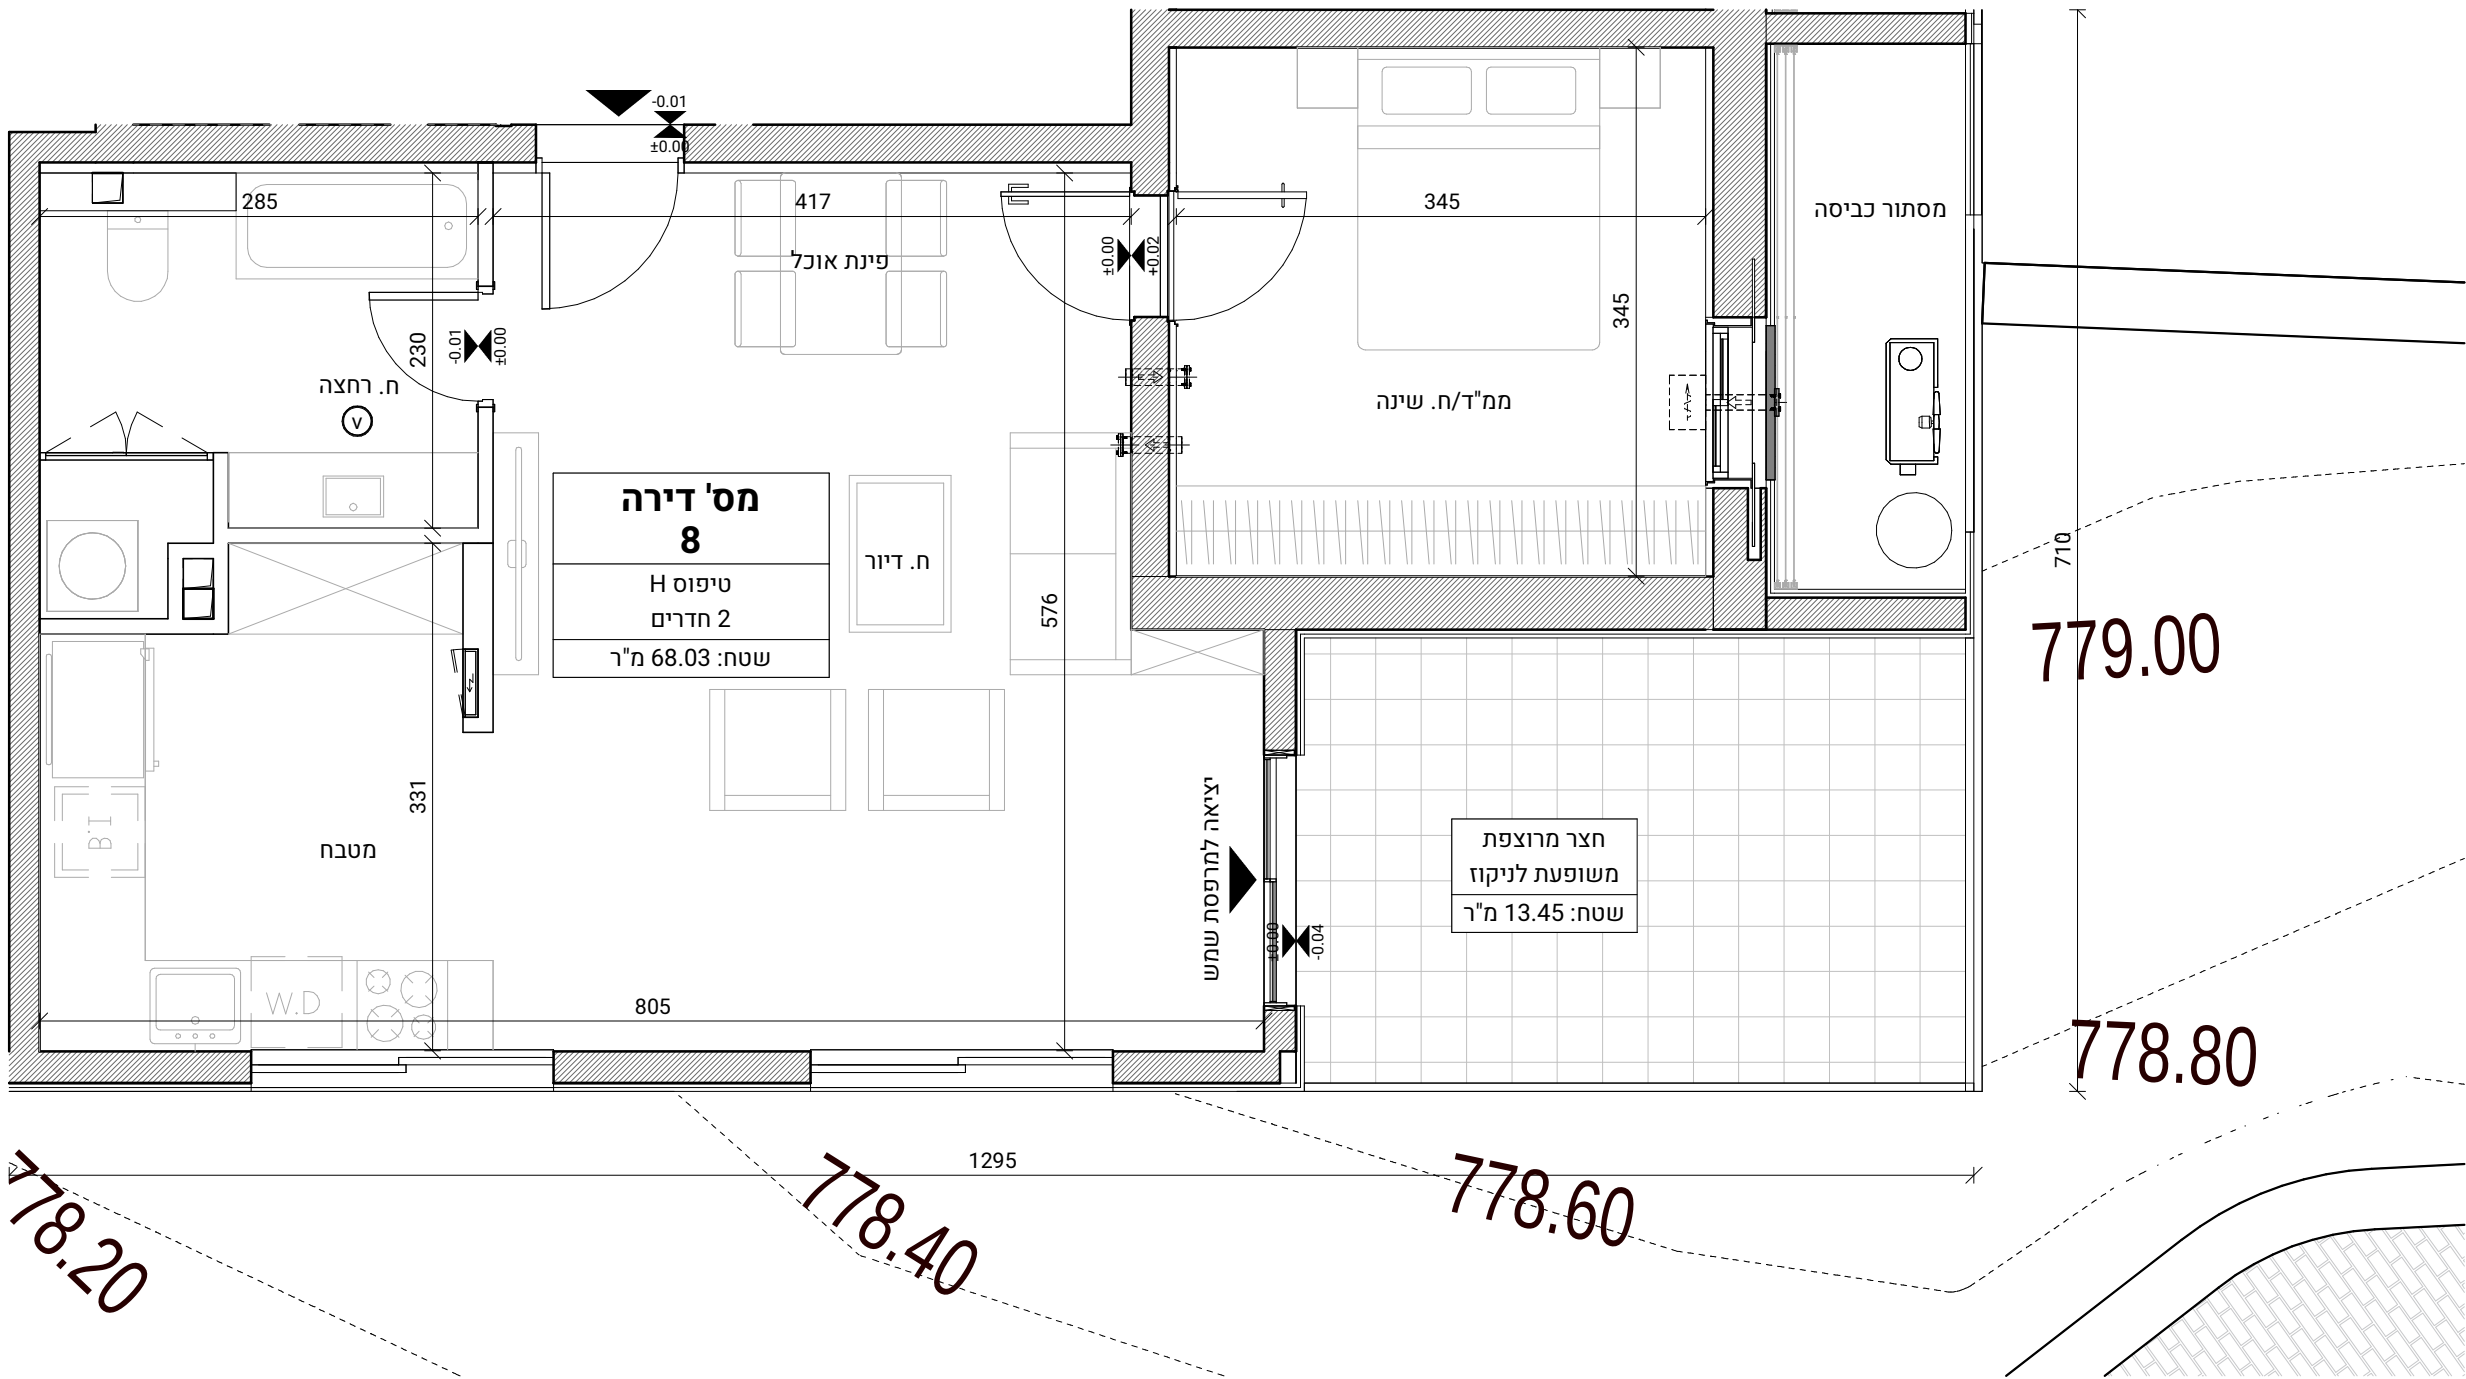

לפני היתר בניה ולכן יתכנו שינויים והתאמות ככל שידרשו, ע"י הרשויות המוסמכות, המתכננים והיועצים השונים