


201	מגרש:
F בניין	בניין:
0-12 קומות	קומה:
9,13,17,21,25,29,33, 37,41,45, 49,53,57	דירה:
1 : 50	קנ"מ:
I	טיפוס:

התוכנית בדף זה הינן להמחשה בלבד. ידוע לקונה כי תוכנית והדמיה אלו הינן שלב מקדים בלבד, כי טרם אושרו על ידי רשויות התכנון וכי טרם הוגשה בקשה להיתר בניה. רק התוכניות והמפרטים כפי לפיק, תוכנית זו ותנאי השינויים מהותיים. שיערו לאחר קבלת היתר בניה יחייבו את החברה

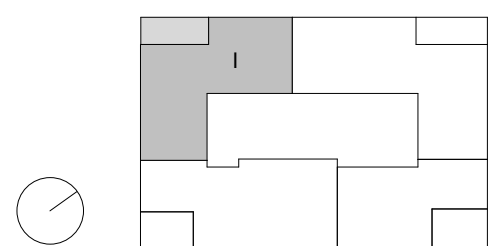


F.					קומה
גדלי יחיד בקומה					13
60 - FN	59 - FM		58 - FL		
57 - FI	56 - FK	55 - FJ	54 - FG		12
53 - FI	52 - FK	51 - FJ	50 - FG		11
49 - FI	48 - FK	47 - FJ	46 - FG		10
45 - FI	44 - FK	43 - FJ	42 - FG		9
41 - FI	40 - FK	39 - FJ	38 - FG		8
37 - FI	36 - FK	35 - FJ	34 - FG		7
33 - FI	32 - FK	31 - FJ	30 - FG		6
29 - FI	28 - FK	27 - FJ	26 - FG		5
25 - FI	24 - FK	23 - FJ	22 - FG		4
21 - FI	20 - FK	19 - FJ	18 - FG		3
17 - FI	16 - FK	15 - FJ	14 - FG		2
13 - FI	12 - FK	11 - FJ	10 - FG		1
9 - FI	מועד דירס		8 - FH	7 - FG	L
חתייה	6 - FF	5 - FE	חתייה		מ
חתייה	4 - FD	3 - FC	חתייה		פ
חתייה	2 - FB	1 - FA	חתייה		צ

שטח דירה:	מ"ר
שטח מרפסת שמש:	מ"ר
חלקה המקורה:	מ"ר
(מסך שטח המרפסת)	

חתימת החברה	חתימת הרוכש	תאריך חתימה
-------------	-------------	-------------

ראה רשימת הערות ומקרא בתחילת חוברת זו

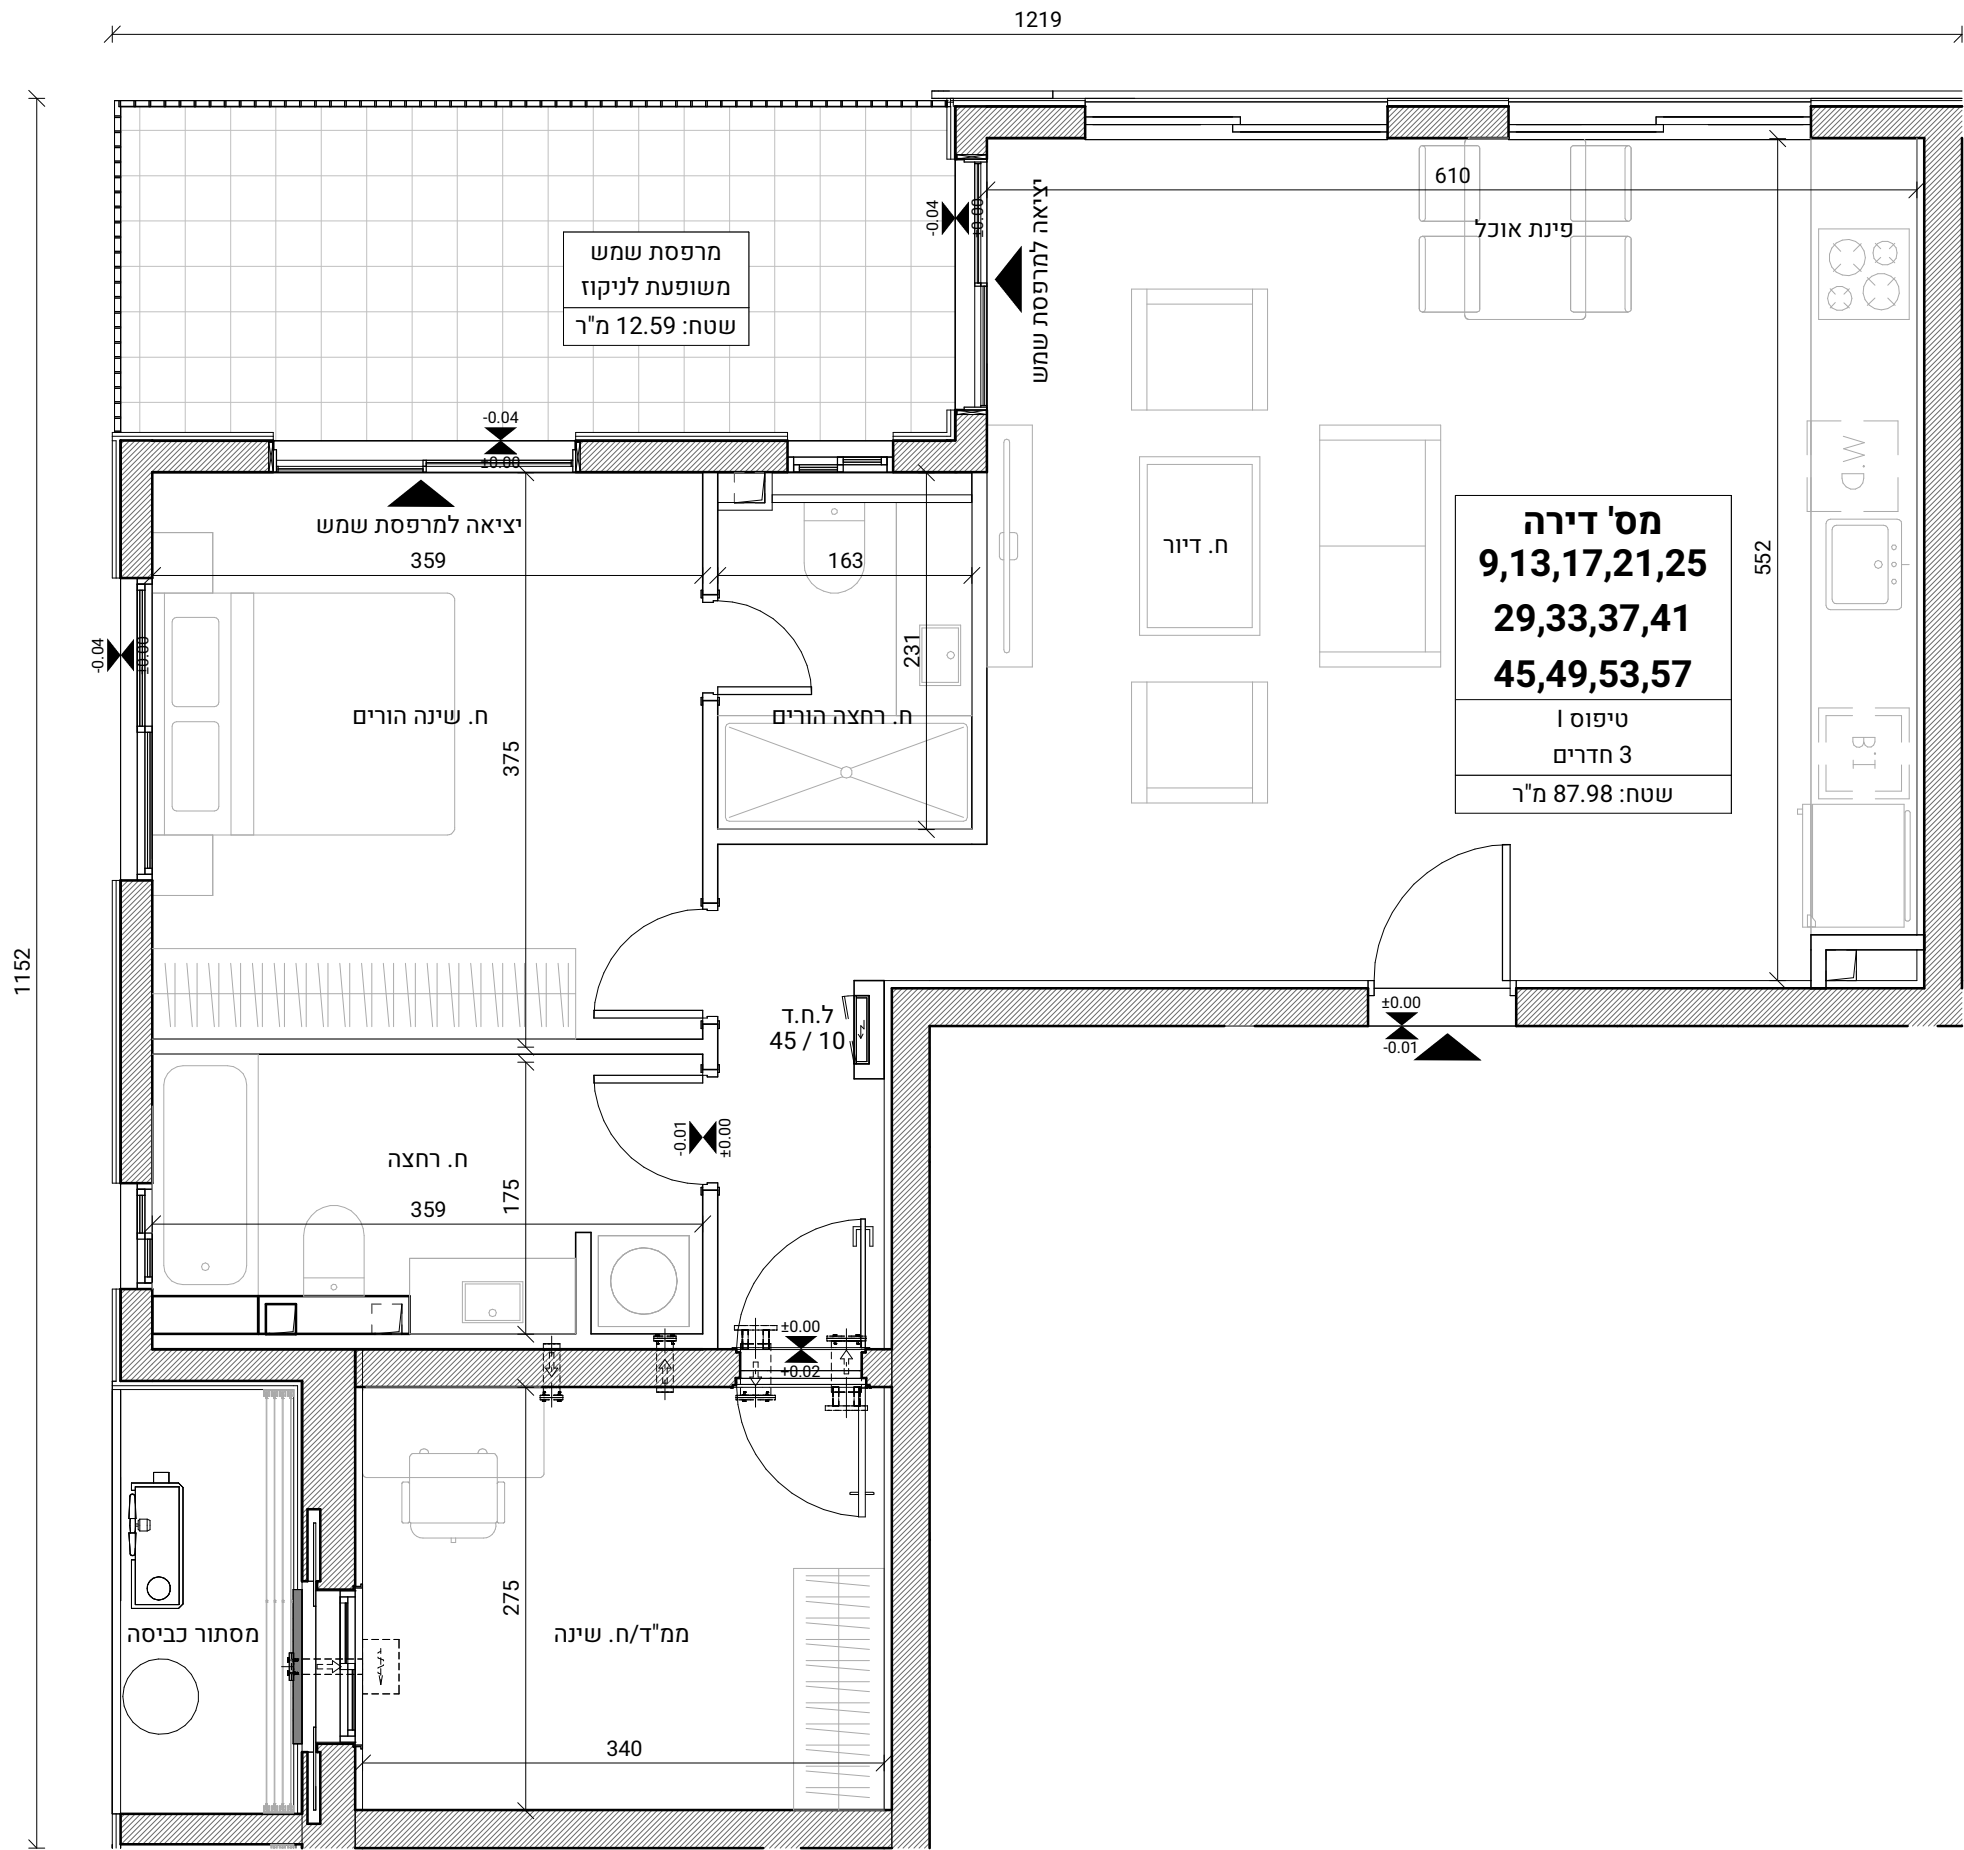

לפני היתר בניה ולכן יתכנו שינויים והתאמות ככל שידרשו, ע"י הרשויות המוסמכות, המתכננים והיועצים השונים