



Client

דוניץ אלעד  
פארק עסקים יקום, בנין D  
יקום, מיקוד 6097200  
ישראל

דוניץ אלעד

Client

עופר השעות בע"מ  
שד' אבא אבן 1  
הרצליה, מיקוד 4672519  
ישראל

עופר השעות בע"מ

Architectural Designer

D-BLK ARCHITECTS  
החללון 3, רמת גן, ישראל  
טל' 03.735.50.60  
admin@d-blk.com

D-BLK



Project Manager

אהוד תייר | עמק איילון  
ת.ד. 362570  
ירושלים, מיקוד 6097200  
ישראל

אהוד תייר | עמק איילון

|        |         |
|--------|---------|
| מגרש:  | 201     |
| בניין: | בניין F |
| קומה:  | קומה 13 |
| דירה:  | 58      |
| קנ"מ:  | 1 : 50  |
| טיפוס: | L       |

התוכנית בדף זה הינן להמחשה בלבד. ידוע לקונה כי תוכנית והדמיה אלו הינן שלב מקדמי בלבד, כי טרם אושרו על ידי רשויות התכנון וכי טרם הוגשה בקשה להיתר בניה. הפיכך, תוכנית זו נתונה לשינויים מהותיים. רק התוכניות והמפרטים כפי שיערכו לאחר קבלת היתר בניה יחייבו את החברה

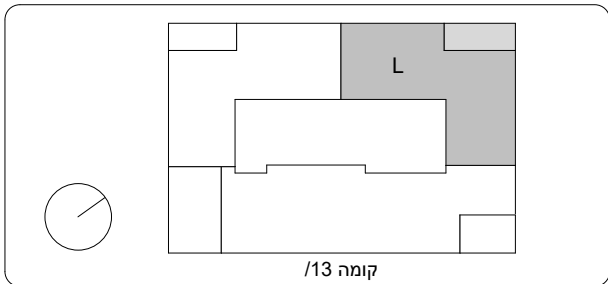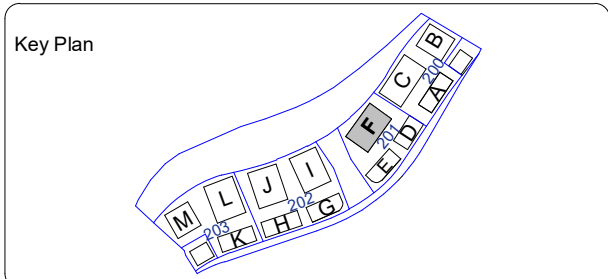

| .F.             |         |         |         | קומה |
|-----------------|---------|---------|---------|------|
| גדלי יח"ד בקומה |         |         |         |      |
| 60 - FN         | 59 - FM | 58 - FL | 57 - FL | 13   |
| 57 - FI         | 56 - FK | 55 - FJ | 54 - FG | 12   |
| 53 - FI         | 52 - FK | 51 - FJ | 50 - FG | 11   |
| 49 - FI         | 48 - FK | 47 - FJ | 46 - FG | 10   |
| 45 - FI         | 44 - FK | 43 - FJ | 42 - FG | 9    |
| 41 - FI         | 40 - FK | 39 - FJ | 38 - FG | 8    |
| 37 - FI         | 36 - FK | 35 - FJ | 34 - FG | 7    |
| 33 - FI         | 32 - FK | 31 - FJ | 30 - FG | 6    |
| 29 - FI         | 28 - FK | 27 - FJ | 26 - FG | 5    |
| 25 - FI         | 24 - FK | 23 - FJ | 22 - FG | 4    |
| 21 - FI         | 20 - FK | 19 - FJ | 18 - FG | 3    |
| 17 - FI         | 16 - FK | 15 - FJ | 14 - FG | 2    |
| 13 - FI         | 12 - FK | 11 - FJ | 10 - FG | 1    |
| 9 - FI          | 8 - FH  | 7 - FG  | L       |      |
| מעדון דיירים    |         |         |         |      |
| מ               |         |         |         | 1    |
| מ               |         |         |         | 2    |
| מ               |         |         |         | 3    |


שטח דירה: מ"ר

שטח מרפסת שמש: מ"ר

חלקה המקורה: מ"ר  
(מסך שטח המרפסת)

|             |             |             |
|-------------|-------------|-------------|
| חתימת החברה | חתימת הרוכש | תאריך חתימה |
|-------------|-------------|-------------|

ראה רשימת הערות ומקרא בתחילת חוברת זו

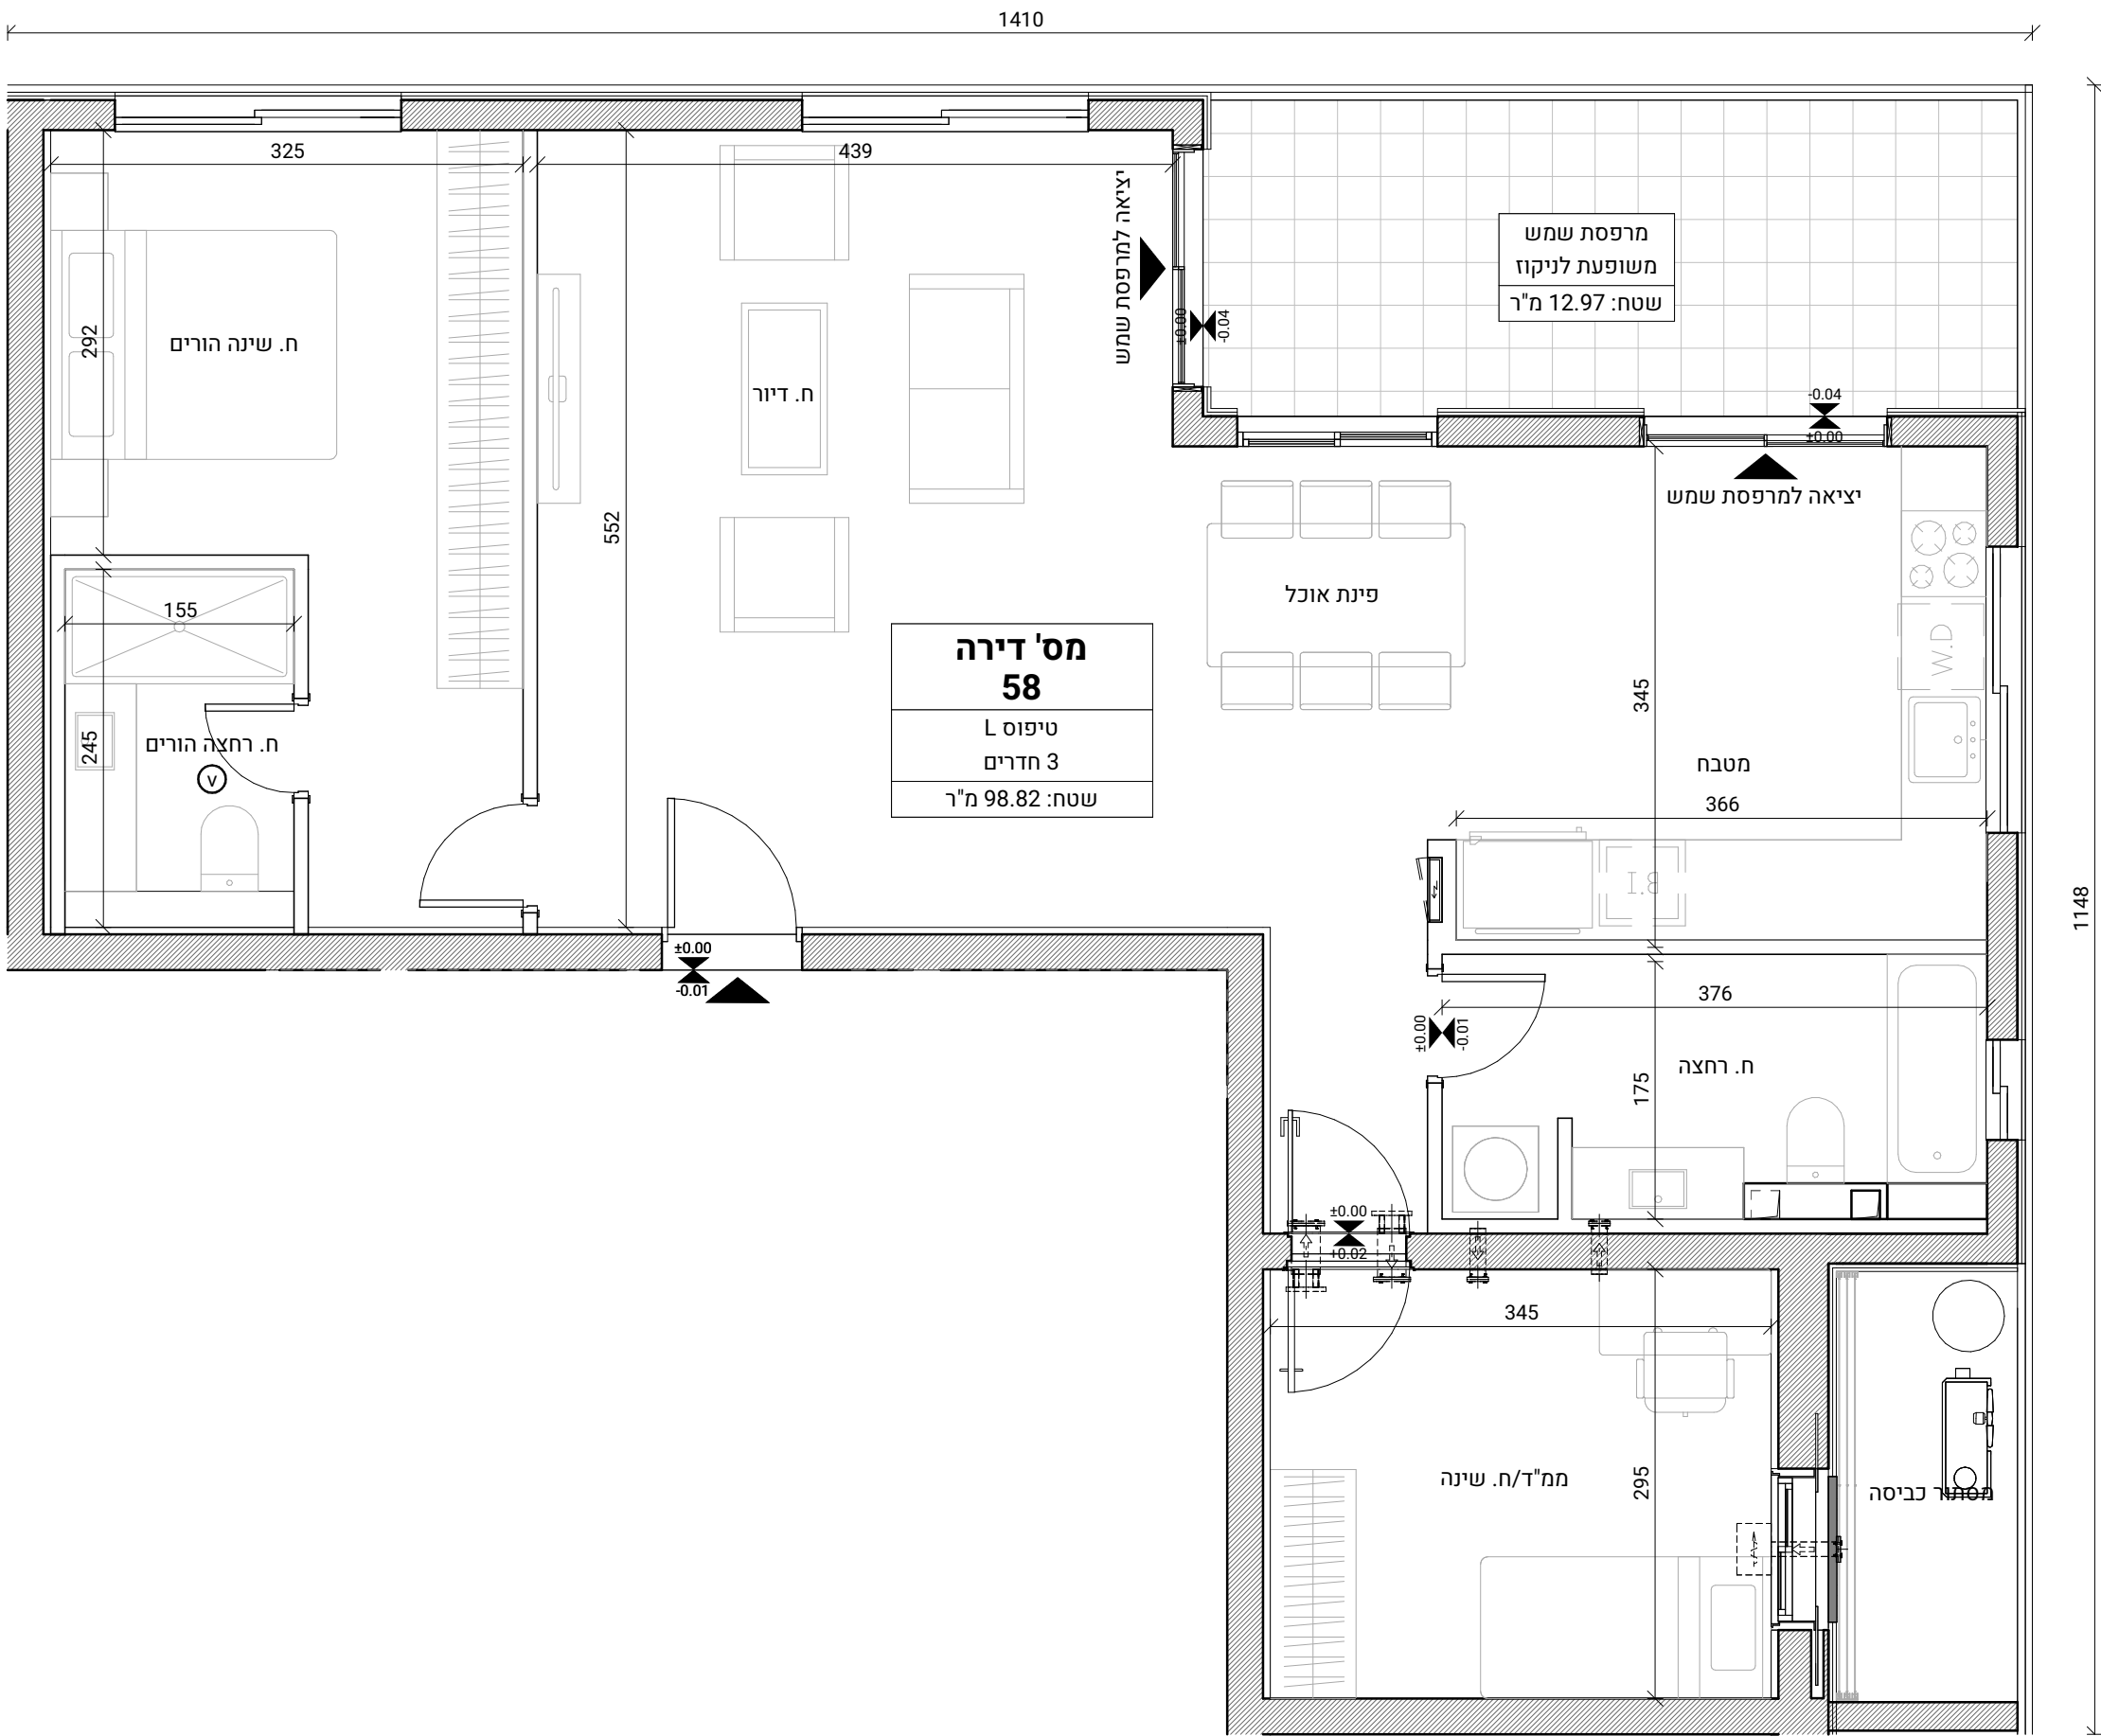

לפני היתר בניה ולכן יתכנו שינויים והתאמות ככל שידרשו, ע"י הרשויות המוסמכות, המתכננים והיועצים השונים