



Client / ד"ר

דוניץ אלעד

פארק עסקים יקום, בנין D
 יקום, מיקוד 6097200
 ישראל



עופר השעות בע"מ
 שד' אבא אבן 1
 הרצליה, מיקוד 4672519
 ישראל

Architectural Designer
D-BLK ARCHITECTS
החילון 3, רמת גן, ישראל
ט" 03.735.50.60
ad@dblk.com

admin@u-bik.com

Project Manager

אהוד תייר | עמק איילון

ת.ד. 362570



יבנה 6097200 מינהל

ניהול הפרויקט /




מגרש:	201
בניין:	F בניין
קומה:	קומה 13
דירה:	59
קב"מ:	1 : 50
טיפוס:	M

התוכנית בדף זה הינן להמחשה בלבד. ידוע לקונה כי תוכנית והדמיה אלו הינן שלב מוקדם בלבד, כי טרם אושרו על ידי רשויות התכנון וכי טרם הוגשה בקשה להיתר בניה.

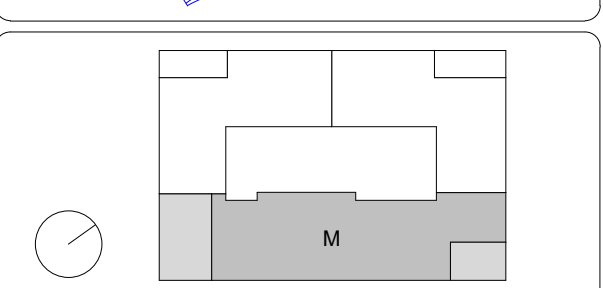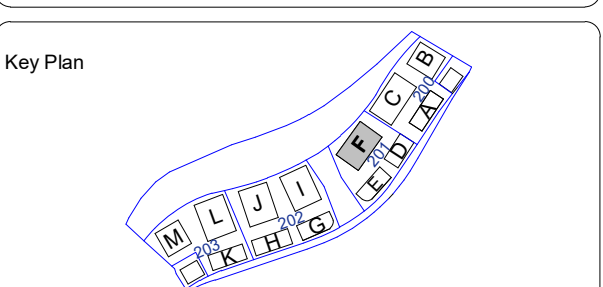

קומה 1/13					
F.					
גדול יחיד בקומה					קומה
60 - FN	59 - FM	58 - FL			13
57 - FI	56 - FK	55 - FJ	54 - FG		12
53 - FI	52 - FK	51 - FJ	50 - FG		11
49 - FI	48 - FK	47 - FJ	46 - FG		10
45 - FI	44 - FK	43 - FJ	42 - FG		9
41 - FI	40 - FK	39 - FJ	38 - FG		8
37 - FI	36 - FK	35 - FJ	34 - FG		7
33 - FI	32 - FK	31 - FJ	30 - FG		6
29 - FI	28 - FK	27 - FJ	26 - FG		5
25 - FI	24 - FK	23 - FJ	22 - FG		4
21 - FI	20 - FK	19 - FJ	18 - FG		3
17 - FI	16 - FK	15 - FJ	14 - FG		2
13 - FI	12 - FK	11 - FJ	10 - FG		1
מפתח ידועים		8 - FH	7 - FG		L
חיה	6 - FF	5 - FE	חיה		1
חיה	4 - FD	3 - FE	חיה		2
חיה	2 - FB	1 - FA	חיה		3

שטח דירה: מ"ר שטח מרפסת שמש: מ"ר חלקה המקורה: מ"ר (מס' שטח המרפסת)		
חתימת החברה	חתימת הרוכש	תאריך חתימה

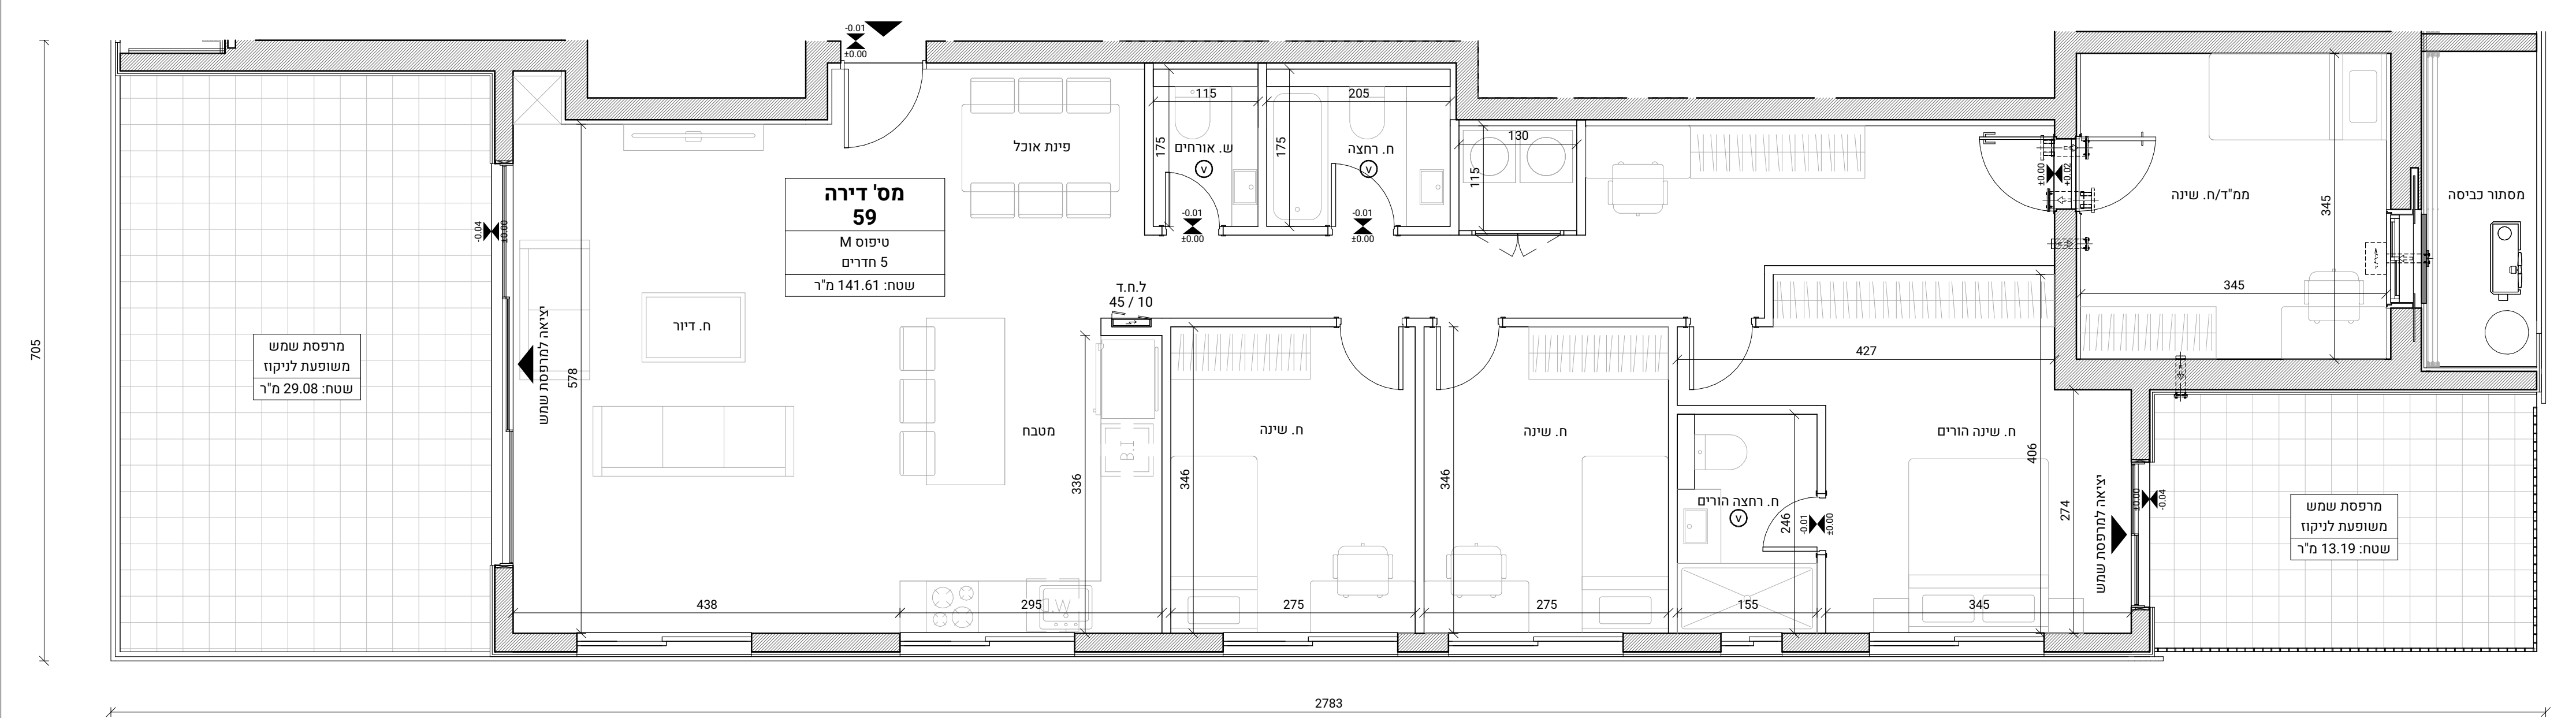

לפני היתר בניה ולכן יתכנו שינויים והתאמות ככל שידרשן. ע"י הרשויות המוסמכות. המתכננים והיועצים השונים