



Client / יום

דוניץ אלעד

פארק עסקים יקום, ביון D
מיקוד 6097200
יקום, מיקוד 6097200
ישראל

Client / יום

עופר השעות בע"מ

שד' אבא אבן 1
הרצליה, מיקוד 4672519
ישראל

Architectural Designer / אדריכלות

D-BLK ARCHITECTS

החילוץ 3, רמת גן, ישראל
טל 03.735.50.60
admin@d-blk.com



Project Manager / ניהול הפרויקט

אהוד תייר | עמק אילון

ת.ד 362570
ירושלים, מיקוד 6097200
ישראל

מגרש:	202
בניין:	בניין J
קומה:	קומת קרקע
דירה:	9
קב"מ:	1 : 50
טיפוס:	G

התוכנית בדף זה הינן להמחשה בלבד. ידוע לקונה כי תוכנית והדמיה אלו הינן שלב מקדמי בלבד, כי טרם אושרו על ידי רשויות התכנון וכי טרם הוגשה בקשה להיתר בניה. תוכנית זו נתונה לשינויים מהותיים. רק התוכניות והמפרטים כפי שיערכו לאחר קבלת היתר בניה יחייבו את החברה

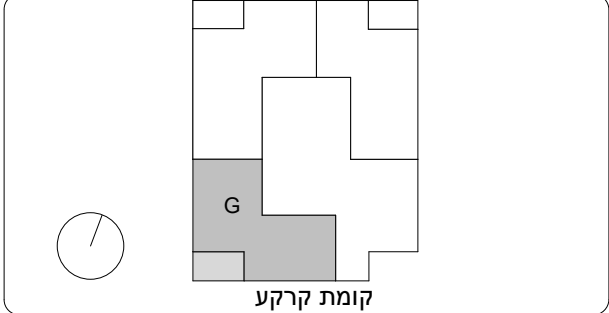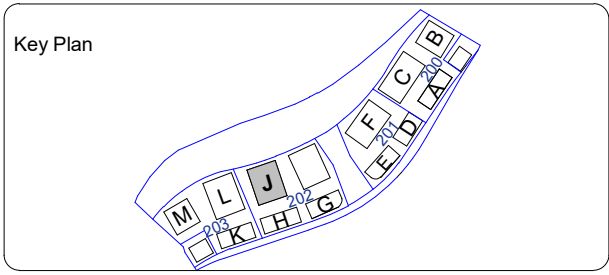

קומה	גדלי יח"ד בקומה	J.
14	50 - JP	51 - JQ
13	48 - JN	49 - JO
12	46 - JL	47 - JM
11	50 - JH	52 - JJ
10	46 - JH	48 - JJ
9	42 - JH	44 - JJ
8	38 - JH	40 - JJ
7	34 - JH	36 - JJ
6	30 - JH	32 - JJ
5	26 - JH	28 - JJ
4	22 - JH	24 - JJ
3	18 - JH	20 - JJ
2	14 - JH	16 - JJ
1	10 - JH	12 - JJ
L	7 - JC	9 - JG
מ 1	חנייה	5 - JC
מ 2	חנייה	3 - JC
מ 3	חנייה	1 - JA

שטח דירה: מ"ר

שטח מרפסת שמש: מ"ר


חלקה המקורה: מ"ר
(מס' שטח המרפסת)

חתימת החברה

חתימת הרוכש

תאריך חתימה

ראה רשימת הערות ומקרא בתחילת חוברת זו

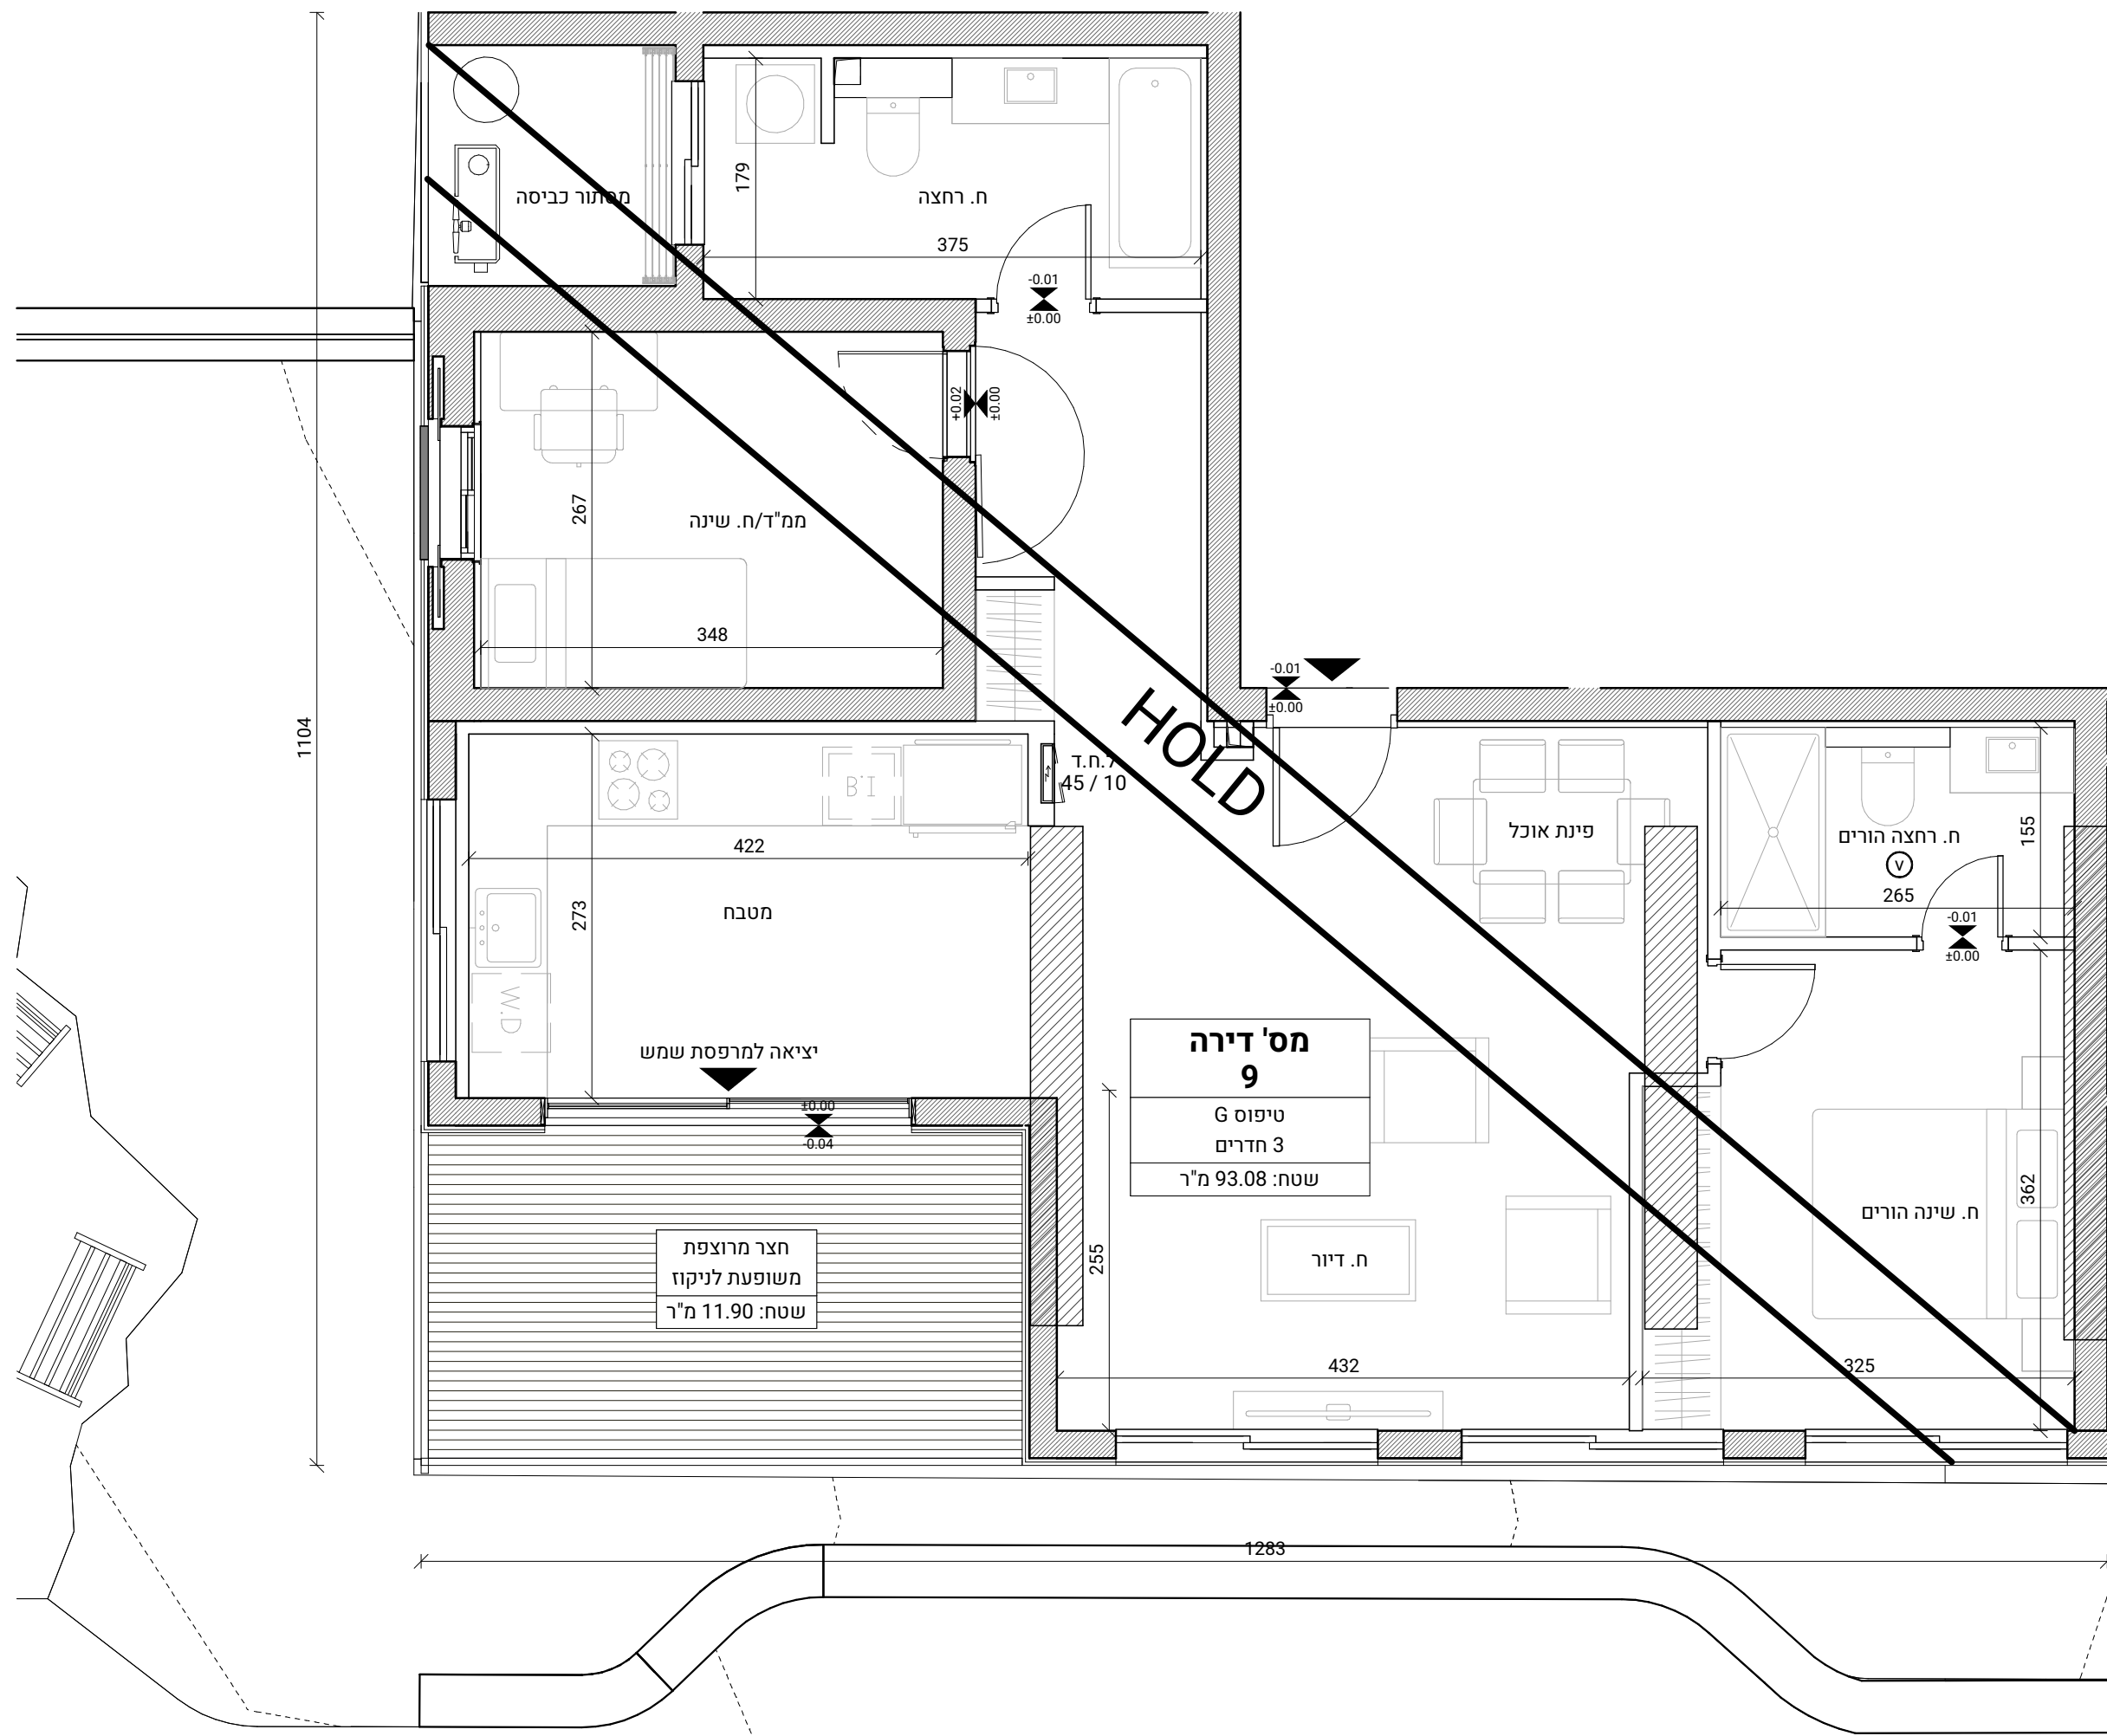

לפני היתר בניה ולכן יתכנו שינויים והתאמות ככל שידרשו, ע"י הרשויות המוסמכות, המתכננים והיועצים השונים