



Client / יום

דוניץ אלעד

פארק עסקים יקום, ביון D
6097200 מיקוד יקום, ישראל

Client / יום

עופר השעות בע"מ

שד' אבא אבן 1
4672519 מיקוד הרצליה, ישראל

Architectural Designer / אדריכלות

D-BLK ARCHITECTS

החילוץ 3, רמת גן, ישראל
טל 03.735.50.60
admin@d-blk.com



Project Manager / ניהול הפרויקט

אהוד תייר | עמק איילון

ת.ד 362570
6097200 מיקוד ירושלים, ישראל

מגרש:	202
בניין:	בניין J
קומה:	קומות 1-11
דירה:	12,16,20,24,28,32,36,40,44,48,52
קב"מ:	1 : 50
טיפוס:	J

התוכנית בדף זה הינן להמחשה בלבד. ידוע לקונה כי תוכנית והדמיה אלו הינן שלב מקדמי בלבד, כי טרם אושרו על ידי רשויות התכנון וכי טרם הוגשה בקשה להיתר בניה. תוכנית זו נתונה לשינויים מהותיים. רק התוכניות והמפרטים כפי שיערכו לאחר קבלת היתר בניה יחייבו את החברה

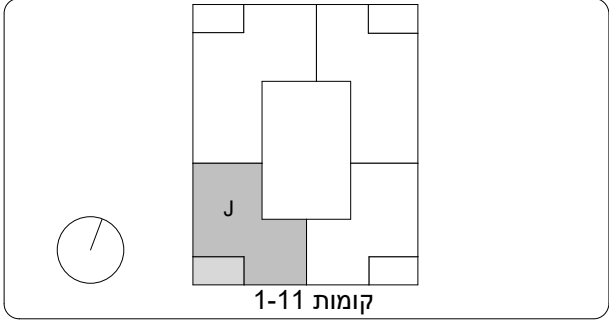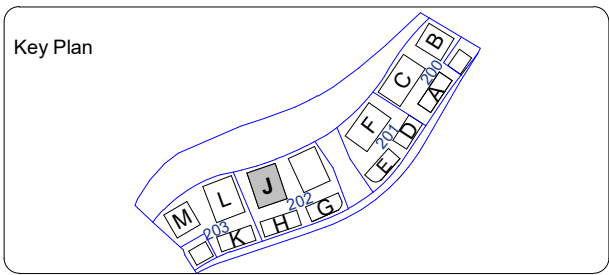

.J.			קומה
גדלי יח"ד בקומה			
51 - JQ	50 - JP		14
49 - JO	48 - JN		13
47 - JM	46 - JL		12
53 - JK	52 - JJ	51 - JI	50 - JH
49 - JK	48 - JJ	47 - JI	46 - JH
45 - JK	44 - JJ	43 - JI	42 - JH
41 - JK	40 - JJ	39 - JI	38 - JH
37 - JK	36 - JJ	35 - JI	34 - JH
33 - JK	32 - JJ	31 - JI	30 - JH
29 - JK	28 - JJ	27 - JI	26 - JH
25 - JK	24 - JJ	23 - JI	22 - JH
21 - JK	20 - JJ	19 - JI	18 - JH
17 - JK	16 - JJ	15 - JI	14 - JH
13 - JK	12 - JJ	11 - JI	10 - JH
9 - JG	8 - JF	7 - JC	L
מועדון דיירים			
6 - JE	5 - JC		1 חנייה
4 - JD	3 - JC		2 חנייה
2 - JB	1 - JA		3 חנייה

שטח דירה: מ"ר

שטח מרפסת שמש: מ"ר


חלקה המקורה: מ"ר
(מסך שטח המרפסת)

חתימת החברה

חתימת הרוכש

תאריך חתימה

ראה רשימת הערות ומקרא בתחילת חוברת זו

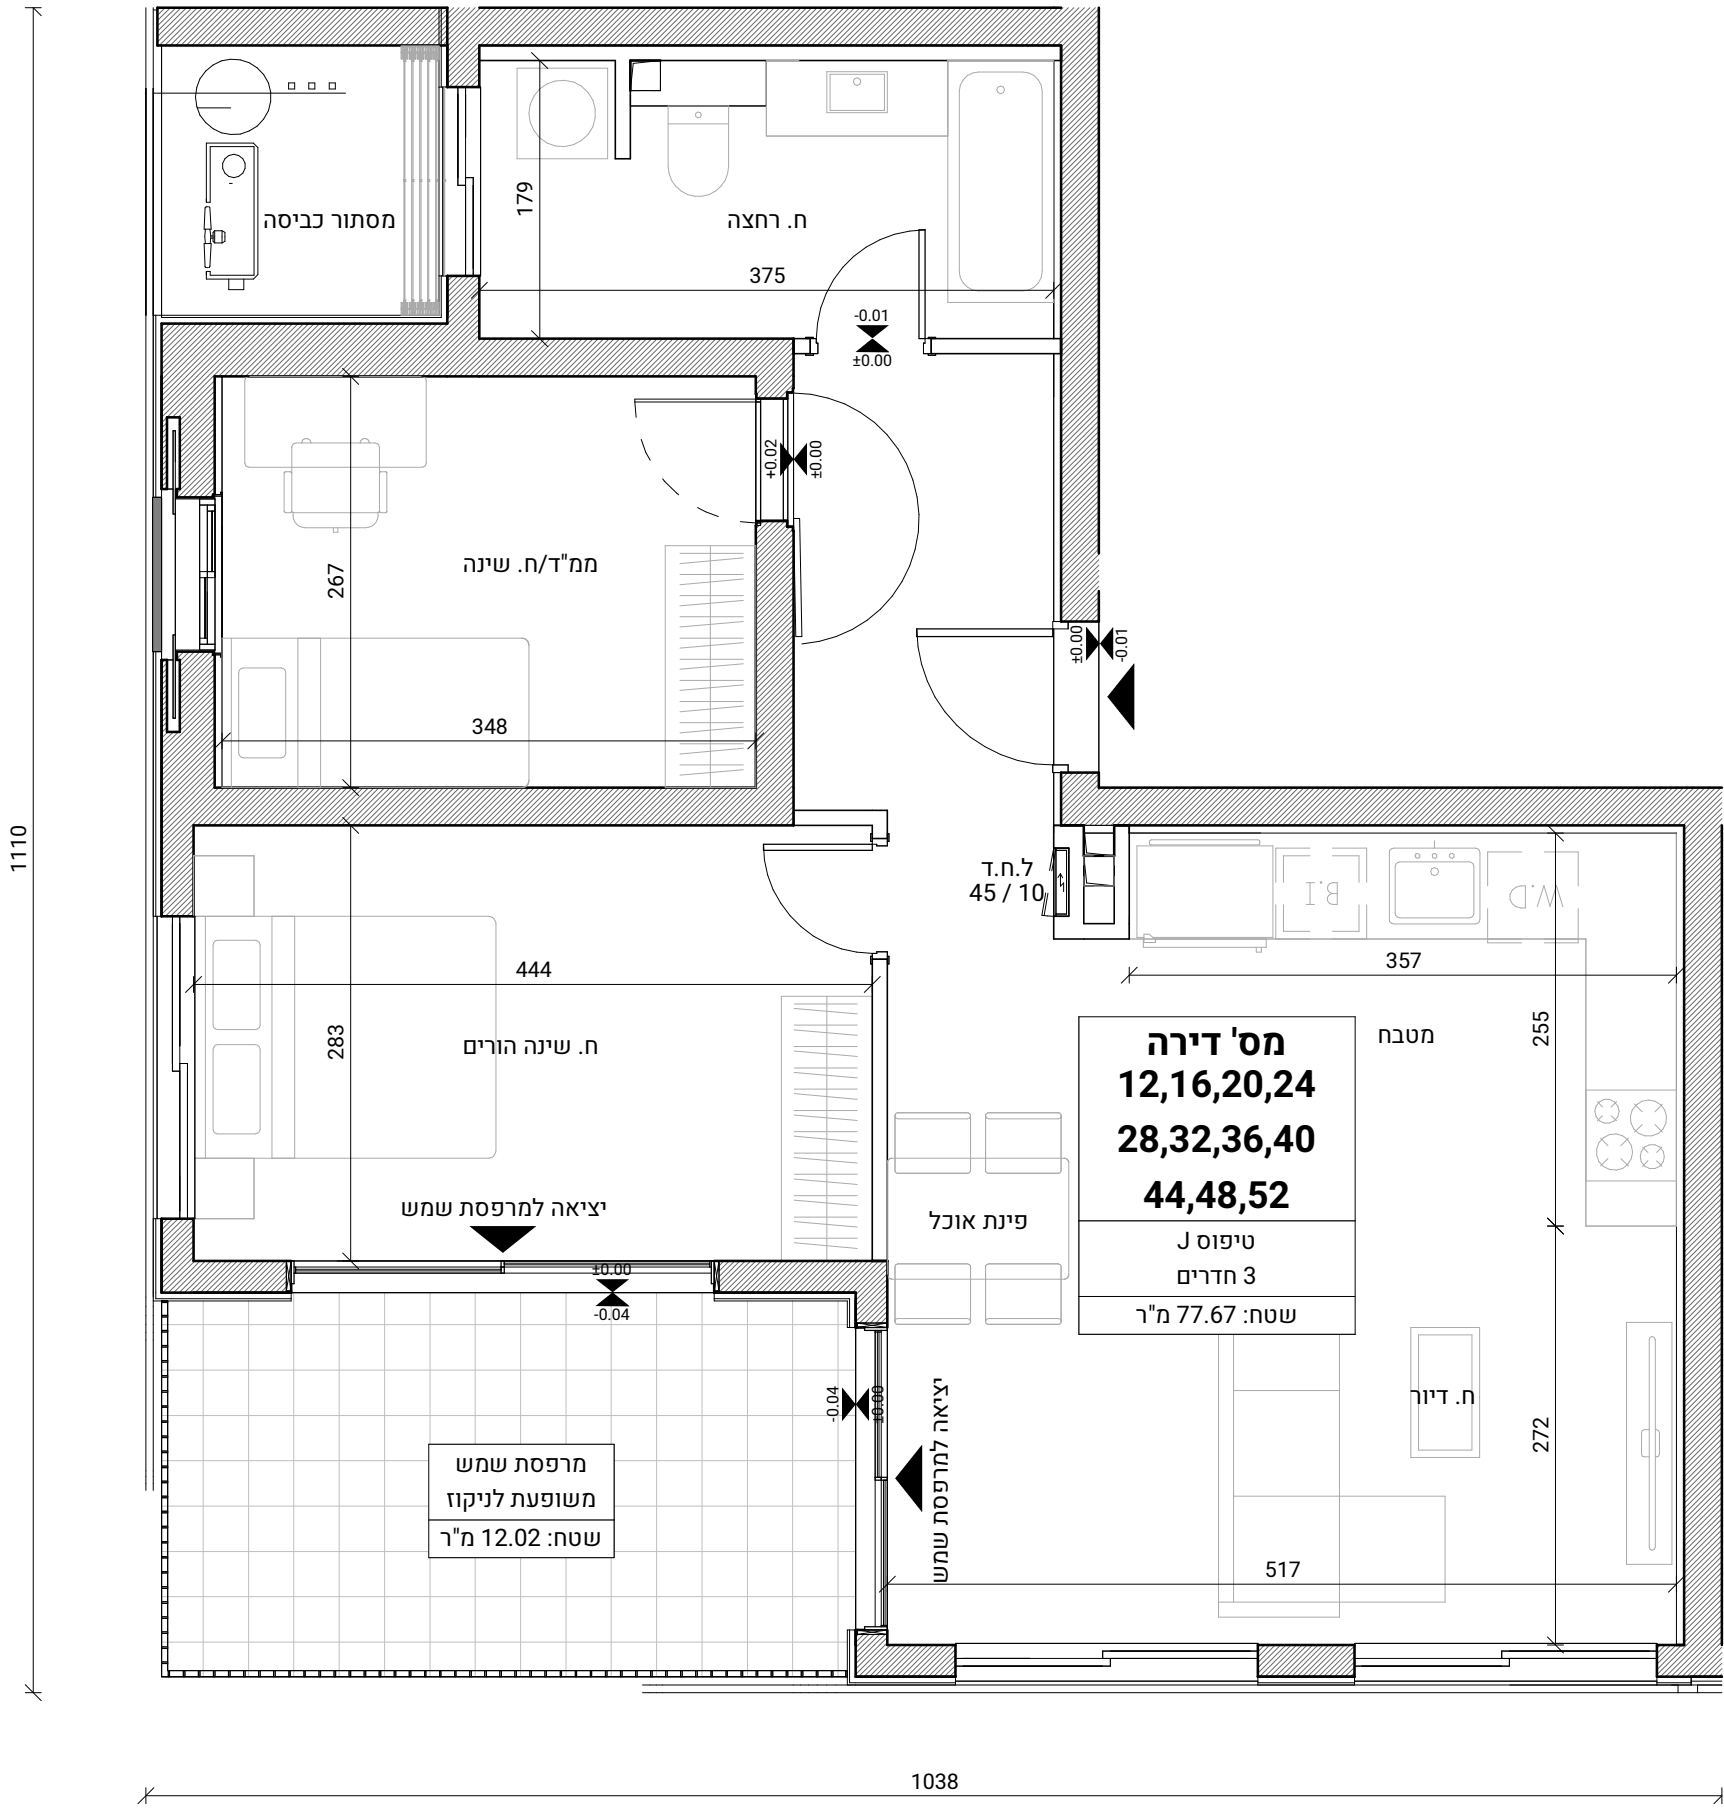

לפני היתר בניה ולכן יתכנו שינויים והתאמות ככל שידרשו, ע"י הרשויות המוסמכות, המתכננים והיועצים השונים