



Client / יום

דוניץ אלעד

פארק עסקים יקום, בנין D
יקום, מיקוד 6097200
ישראל

דוניץ אלעד

Client / יום

עופר השעות בע"מ

שד' אבא אבן 1
הרצליה, מיקוד 4672519
ישראל

עופר השעות בע"מ

Architectural Designer / אדריכלות

D-BLK ARCHITECTS

החילון 3, רמת גן, ישראל
טל' 03.735.50.60
admin@d-blk.com

D-BLK

Project Manager / ניהול הפרויקט



אהוד תייר | עמק איילון

ת.ד. 362570
ירושלים, מיקוד 6097200
ישראל

אהוד תייר | עמק איילון

מגרש:	203
בניין:	בניין L
קומה:	קומות 1-10
דירה:	11,15,19,23,27,31,35,39,43,47
קנ"מ:	1 : 50
טיפוס:	K

התוכנית בדף זה הינן להמחשה בלבד. ידוע לקונה כי תוכנית והדמיה אלו הינן שלב מקדמי בלבד, כי טרם אושרו על ידי רשויות התכנון וכי טרם הוגשה בקשה להיתר בניה. לפיכך, תוכנית זו נתונה לשינויים מהותיים. רק התוכניות והמפרטים כפי שיערכו לאחר קבלת היתר בניה יחייבו את החברה

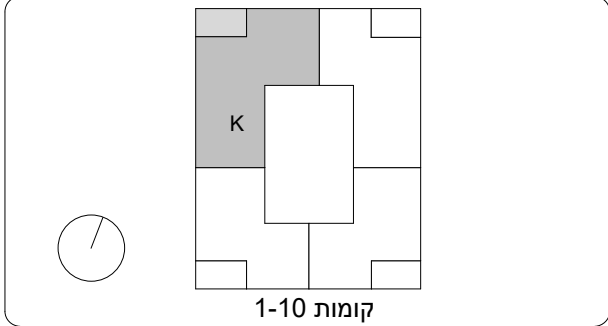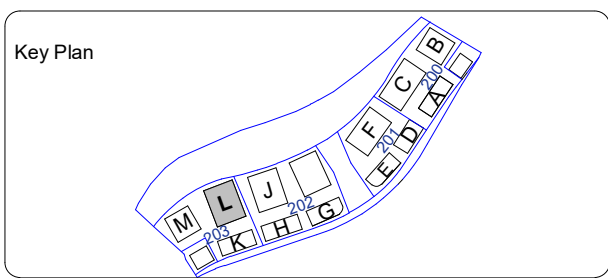

.L		
קומה	גדלי יח"ד בקומה	
13	54 - LR	55 - LS
12	52 - LP	53 - LO
11	50 - LN	51 - LO
10	46 - LJ	47 - LK 48 - LL
9	42 - LJ	43 - LK 44 - LL
8	38 - LJ	39 - LK 40 - LL
7	34 - LJ	35 - LK 36 - LL
6	30 - LJ	31 - LK 32 - LL
5	26 - LJ	27 - LK 28 - LL
4	22 - LJ	23 - LK 24 - LL
3	18 - LJ	19 - LK 20 - LL
2	14 - LJ	15 - LK 16 - LL
1	10 - LJ	11 - LK 12 - LL
L	7 - LG	8 - LH 9 - LI
מ	חנייה	5 - LE חנייה
מ	חנייה	3 - LC חנייה
מ	חנייה	1 - LA חנייה


שטח דירה: מ"ר

שטח מרפסת שמש: מ"ר

חלקה המקורה: מ"ר
(מסך שטח המרפסת)

חתימת החברה	חתימת הרכיש	תאריך חתימה
-------------	-------------	-------------

ראה רשימת הערות ומקרא בתחילת חוברת זו

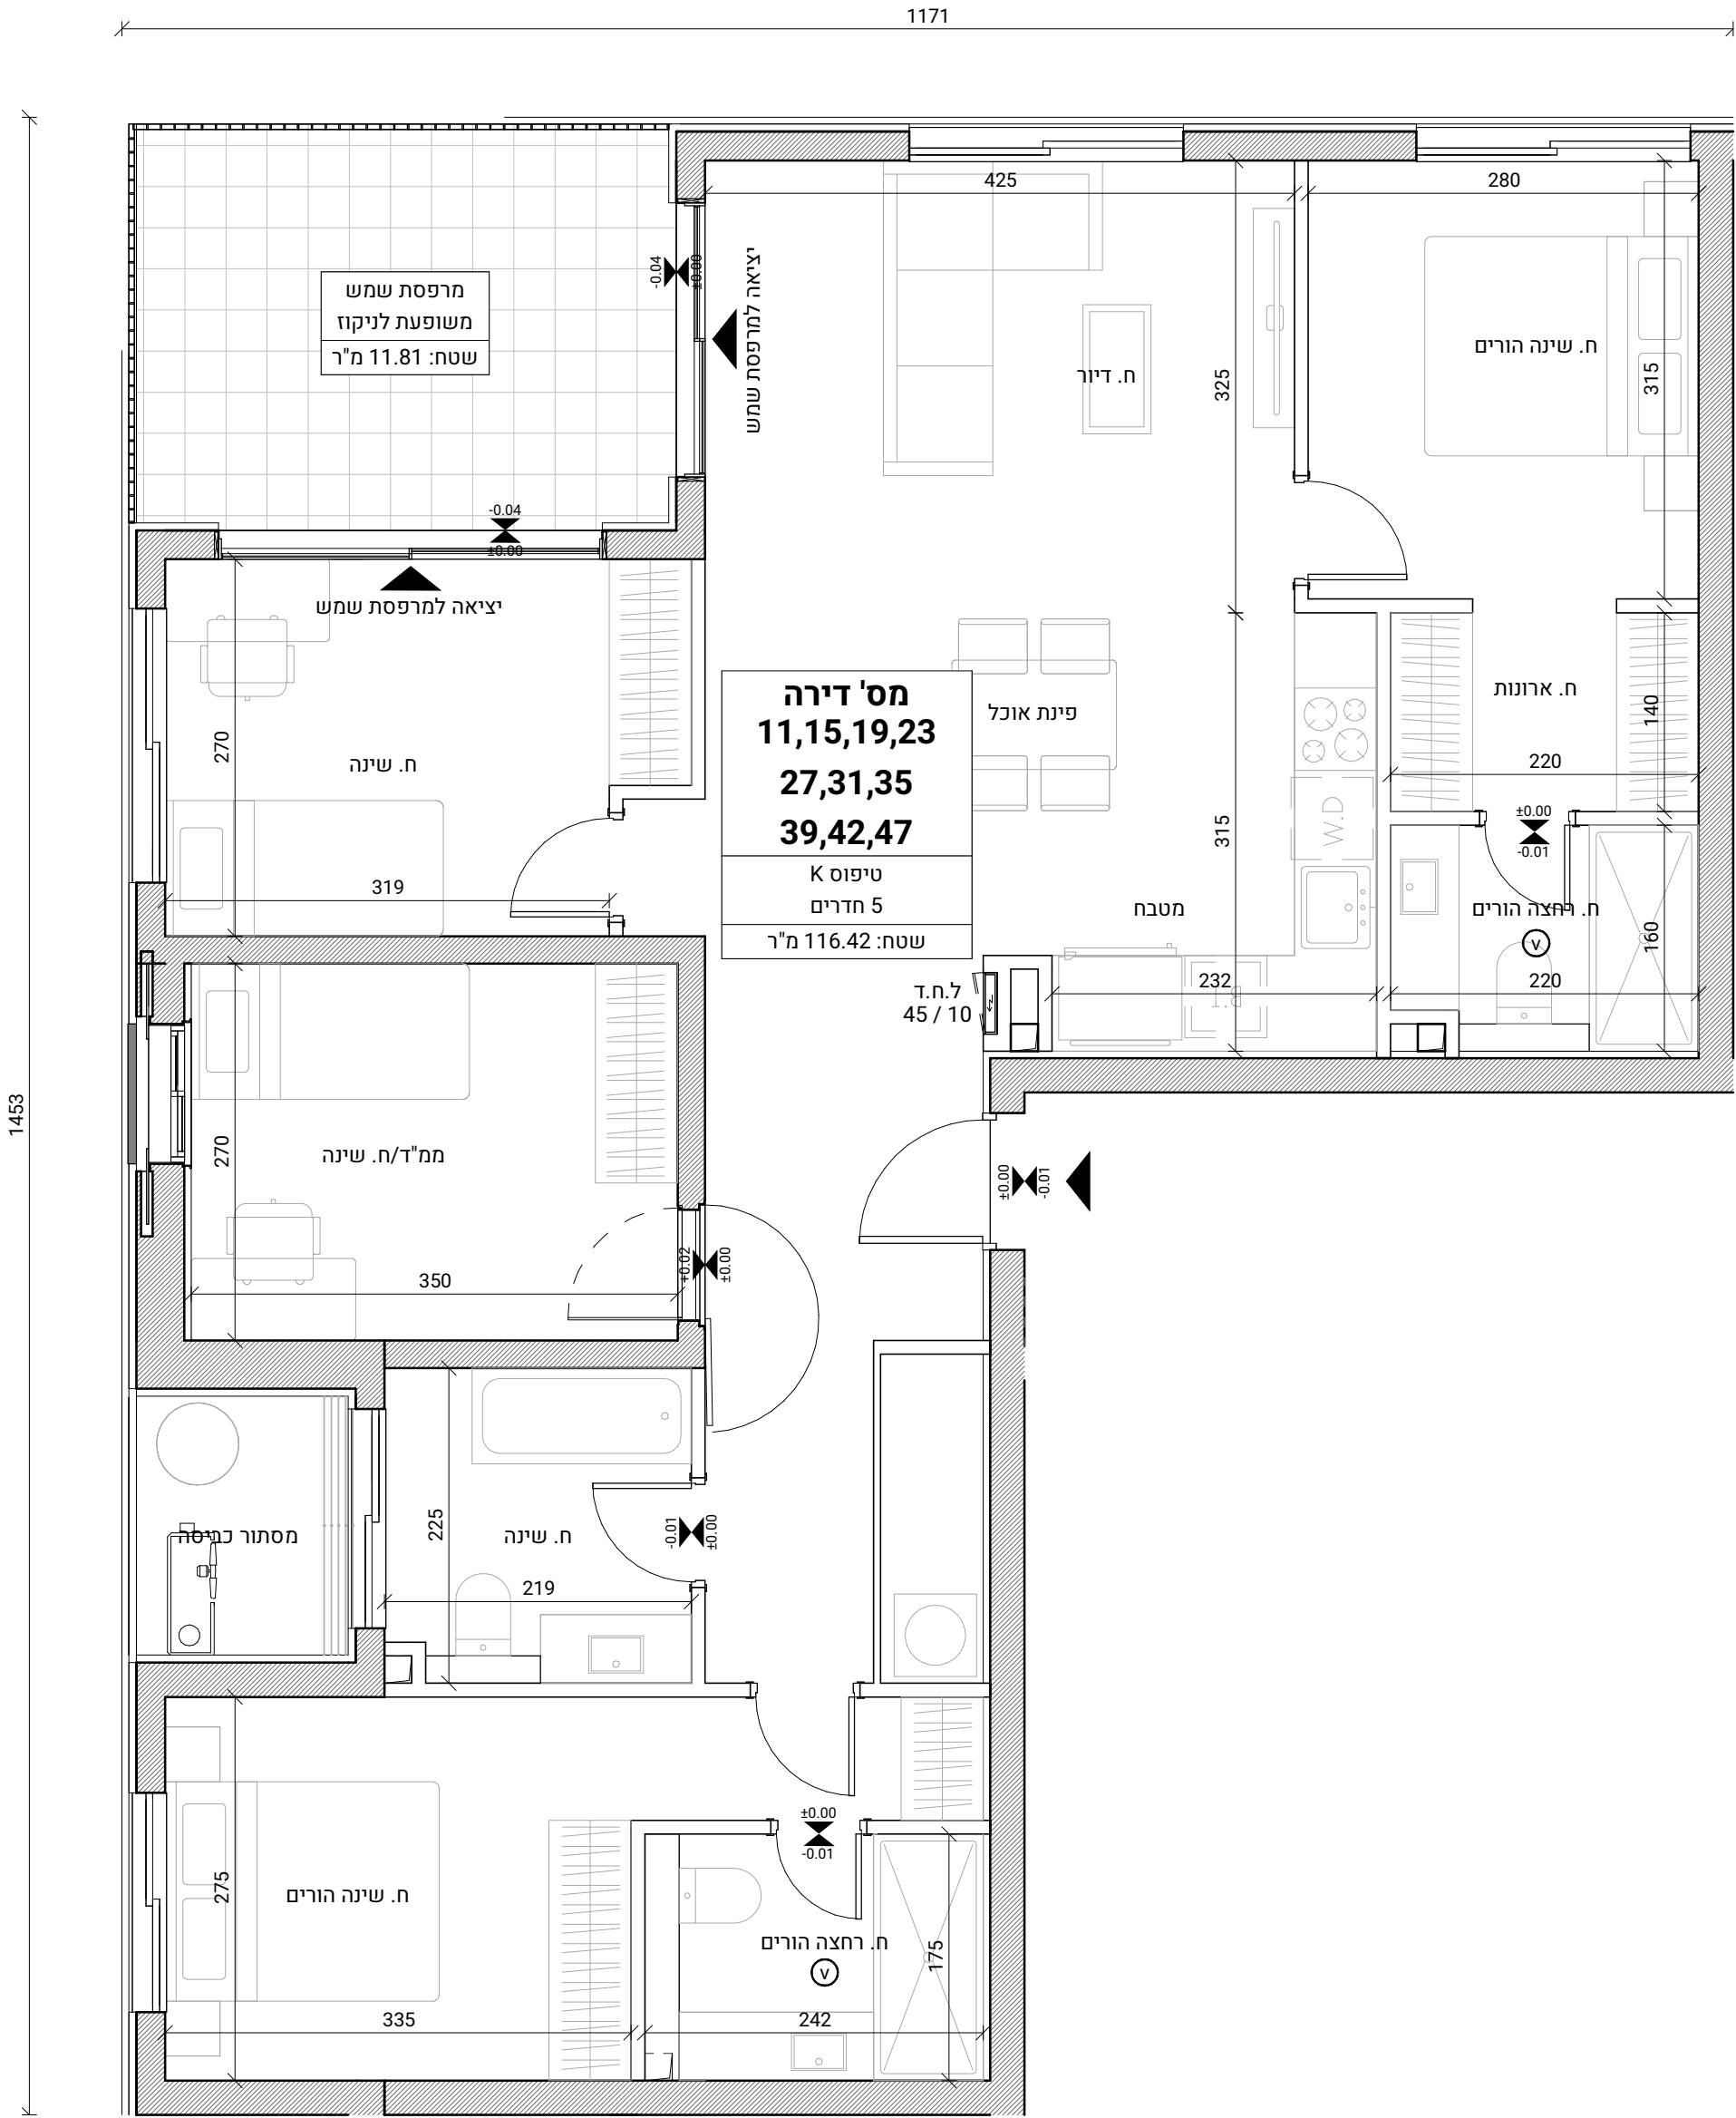

לפני היתר בניה ולכן יתכנו שינויים והתאמות ככל שידרשו, ע"י הרשויות המוסמכות, המתכננים והיועצים השונים