



Client / יזם

דוניץ אלעד

פארק עסקים יקום, בנין D
יקום, מיקוד 6097200
ישראל

Logo of Donits Alעד

Client / יזם

עופר השעות בע"מ

שד' אבא אבן 1
הרצליה, מיקוד 4672519
ישראל

Logo of OPR

Architectural Designer / אדריכלות

D-BLK ARCHITECTS

החילון 3, רמת גן, ישראל
טל' 03.735.50.60
admin@d-blk.com

Logo of D-BLK

Project Manager / ניהול הפרויקט



אהוד תייר | עמק איילון

ת.ד 362570
ירושלים, מיקוד 6097200
ישראל

Logo of Ahud Teir

מגרש:	203
בניין:	בניין L
קומה:	קומות 1-10
דירה:	12,16,20,24,28, 32,36,40,44,48
קנ"מ:	1 : 50
טיפוס:	L

התוכנית בדף זה הינן להמחשה בלבד. ידוע לקונה כי תוכנית והדמיה אלו הינן שלב מקדמי בלבד, כי טרם אושרו על ידי רשויות התכנון וכי טרם הוגשה בקשה להיתר בניה. לפיכך, תוכנית זו נתונה לשינויים מהותיים. רק התוכניות והמפרטים כפי שיערכו לאחר קבלת היתר בניה יחייבו את החברה

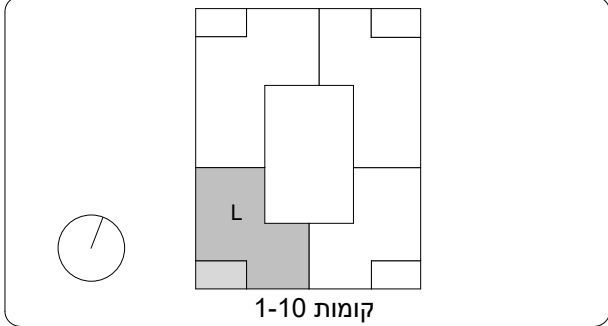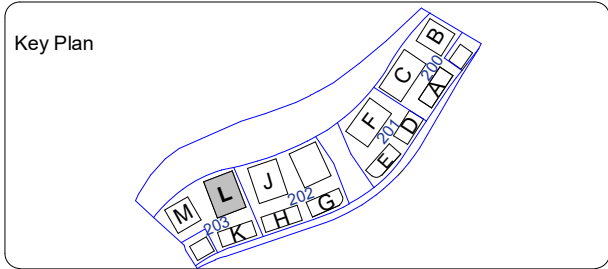

.L			
גדלי יח"ד בקומה		קומה	
55 - LS	54 - LR	13	
53 - LO	52 - LP	12	
51 - LO	50 - LN	11	
49 - LM	48 - LL	10	
45 - LM	44 - LL	9	
41 - LM	40 - LL	8	
37 - LM	36 - LL	7	
33 - LM	32 - LL	6	
29 - LM	28 - LL	5	
25 - LM	24 - LL	4	
21 - LM	20 - LL	3	
17 - LM	16 - LL	2	
13 - LM	12 - LL	1	
מועדון דיירים	9 - LI	7 - LG	L
6 - LF	חנייה	5 - LE	1 מ
4 - LD	חנייה	3 - LC	2 מ
2 - LB	חנייה	1 - LA	3 מ


שטח דירה: מ"ר

שטח מרפסת שמש: מ"ר

חלקה המקורה: מ"ר
(מסך שטח המרפסת)

חתימת החברה	חתימת הרכש	תאריך חתימה
-------------	------------	-------------

ראה רשימת הערות ומקרא בתחילת חוברת זו

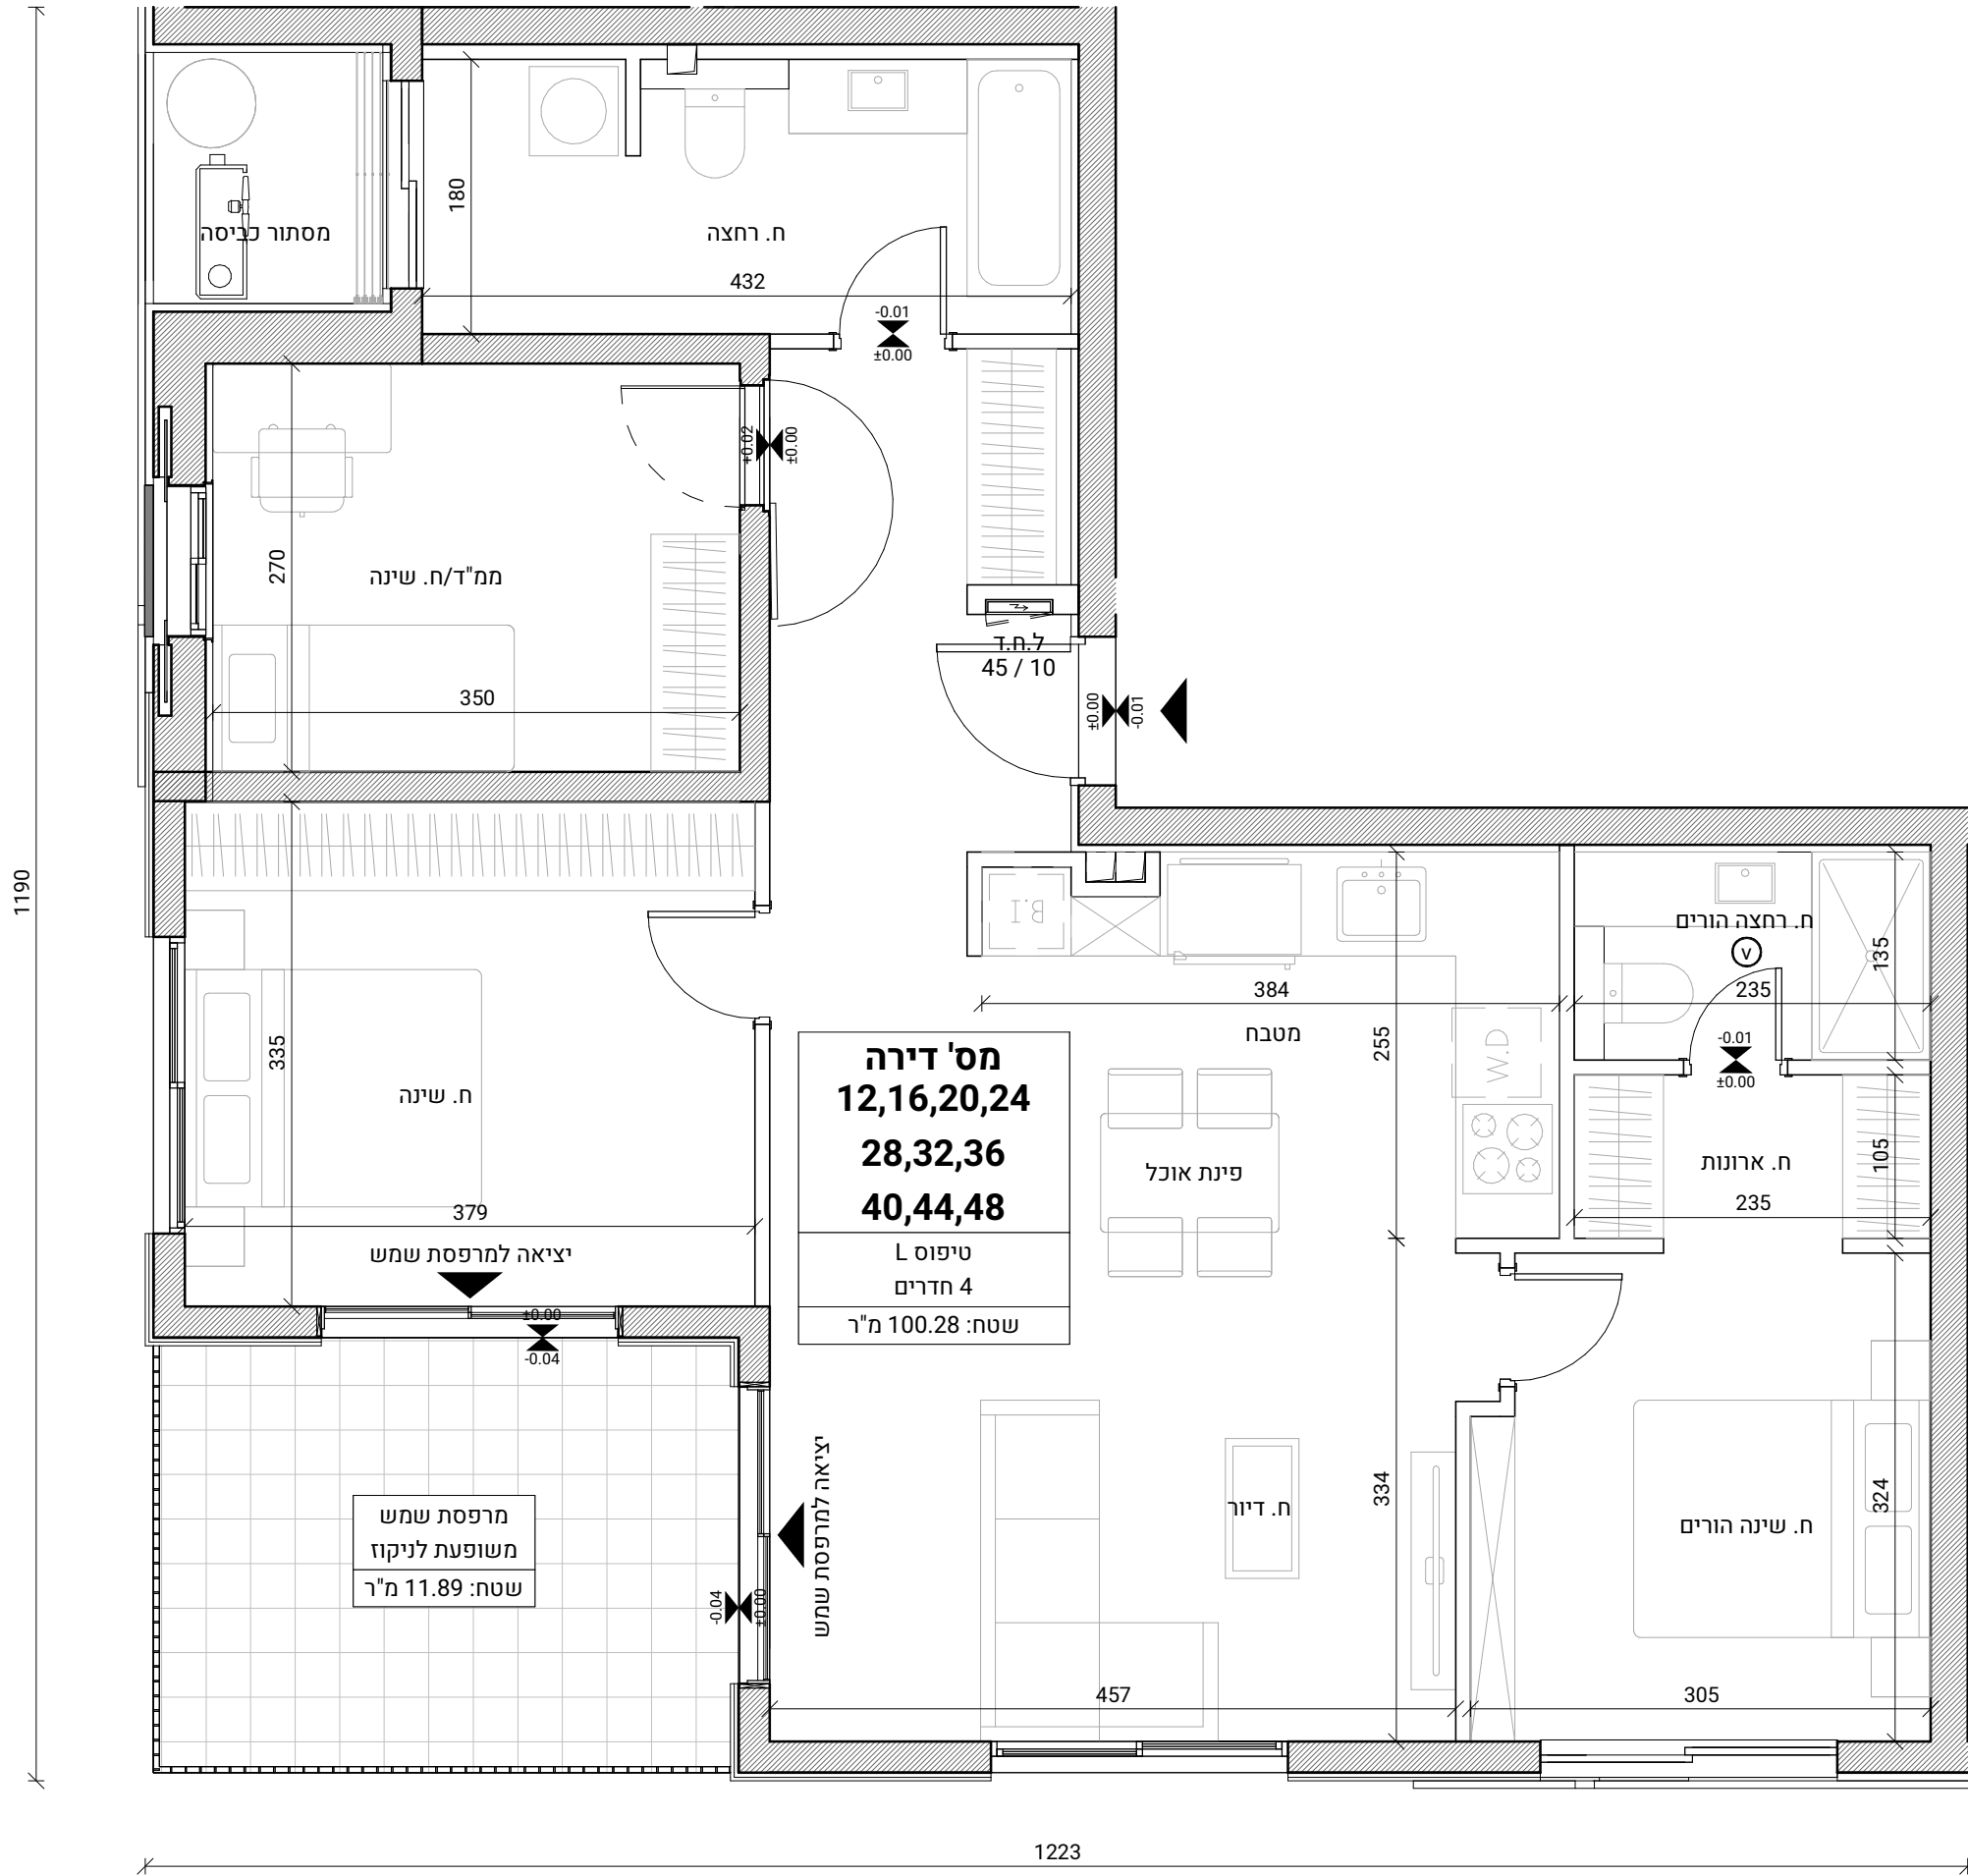

לפני היתר בניה ולכן יתכנו שינויים והתאמות ככל שידרשו, ע"י הרשויות המוסמכות, המתכננים והיועצים השונים

שם: 05/07/2022