
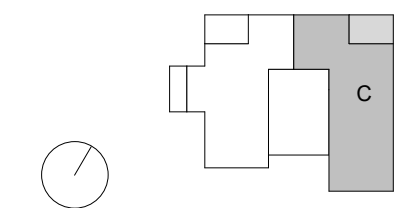


203	מגרש:
M בניין	בניין:
קומות 1-	קומה:
3	דירה:
1 : 50	קנ"מ:
C	טיפוס:

התוכנית בדף זה הינן להמחשה בלבד. ידוע לקונה כי תוכנית והדמיה אלו הינן שלב מקדמי בלבד, כי טרם אושרו על ידי רשויות התכנון וכי טרם הוגשה בקשה להיתר בניה.

לפיכך, תוכנית זו נתונה לשינויים מהותיים. רק התוכניות והמפרטים כפי שיערכו לאחר קבלת ההיתר יהיו יחייבו את התחברה

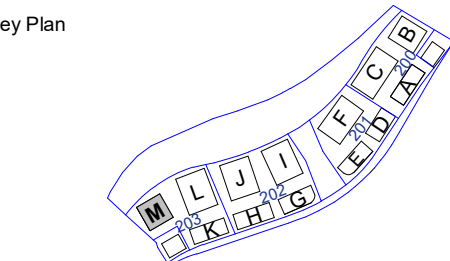


.M.		
גדלי י"ד בקומה ושייכות		קומה
20 - MH	19 - MG	7
18 - MH	17 - MG	6
16 - MH	15 - MG	5
14 - MH	13 - MG	4
12 - MH	11 - MG	3
10 - MH	9 - MG	2
8 - MH	7 - MG	1
6 - MF	5 - ME	L
4 - MD	3 - MC	1 n
2 - MB	1 - MA	2 n

שטח דירה:	מ"ר
שטח מרפסת שמש:	מ"ר
חלקה המקורה:	מ"ר
(מסך שטח המרפסת)	

ת"מ תחברה	חתימת הרוכש	תאריך חתימה
-----------	-------------	-------------

ראה רשימת הערות ומקרא בתחילת חוברת זו

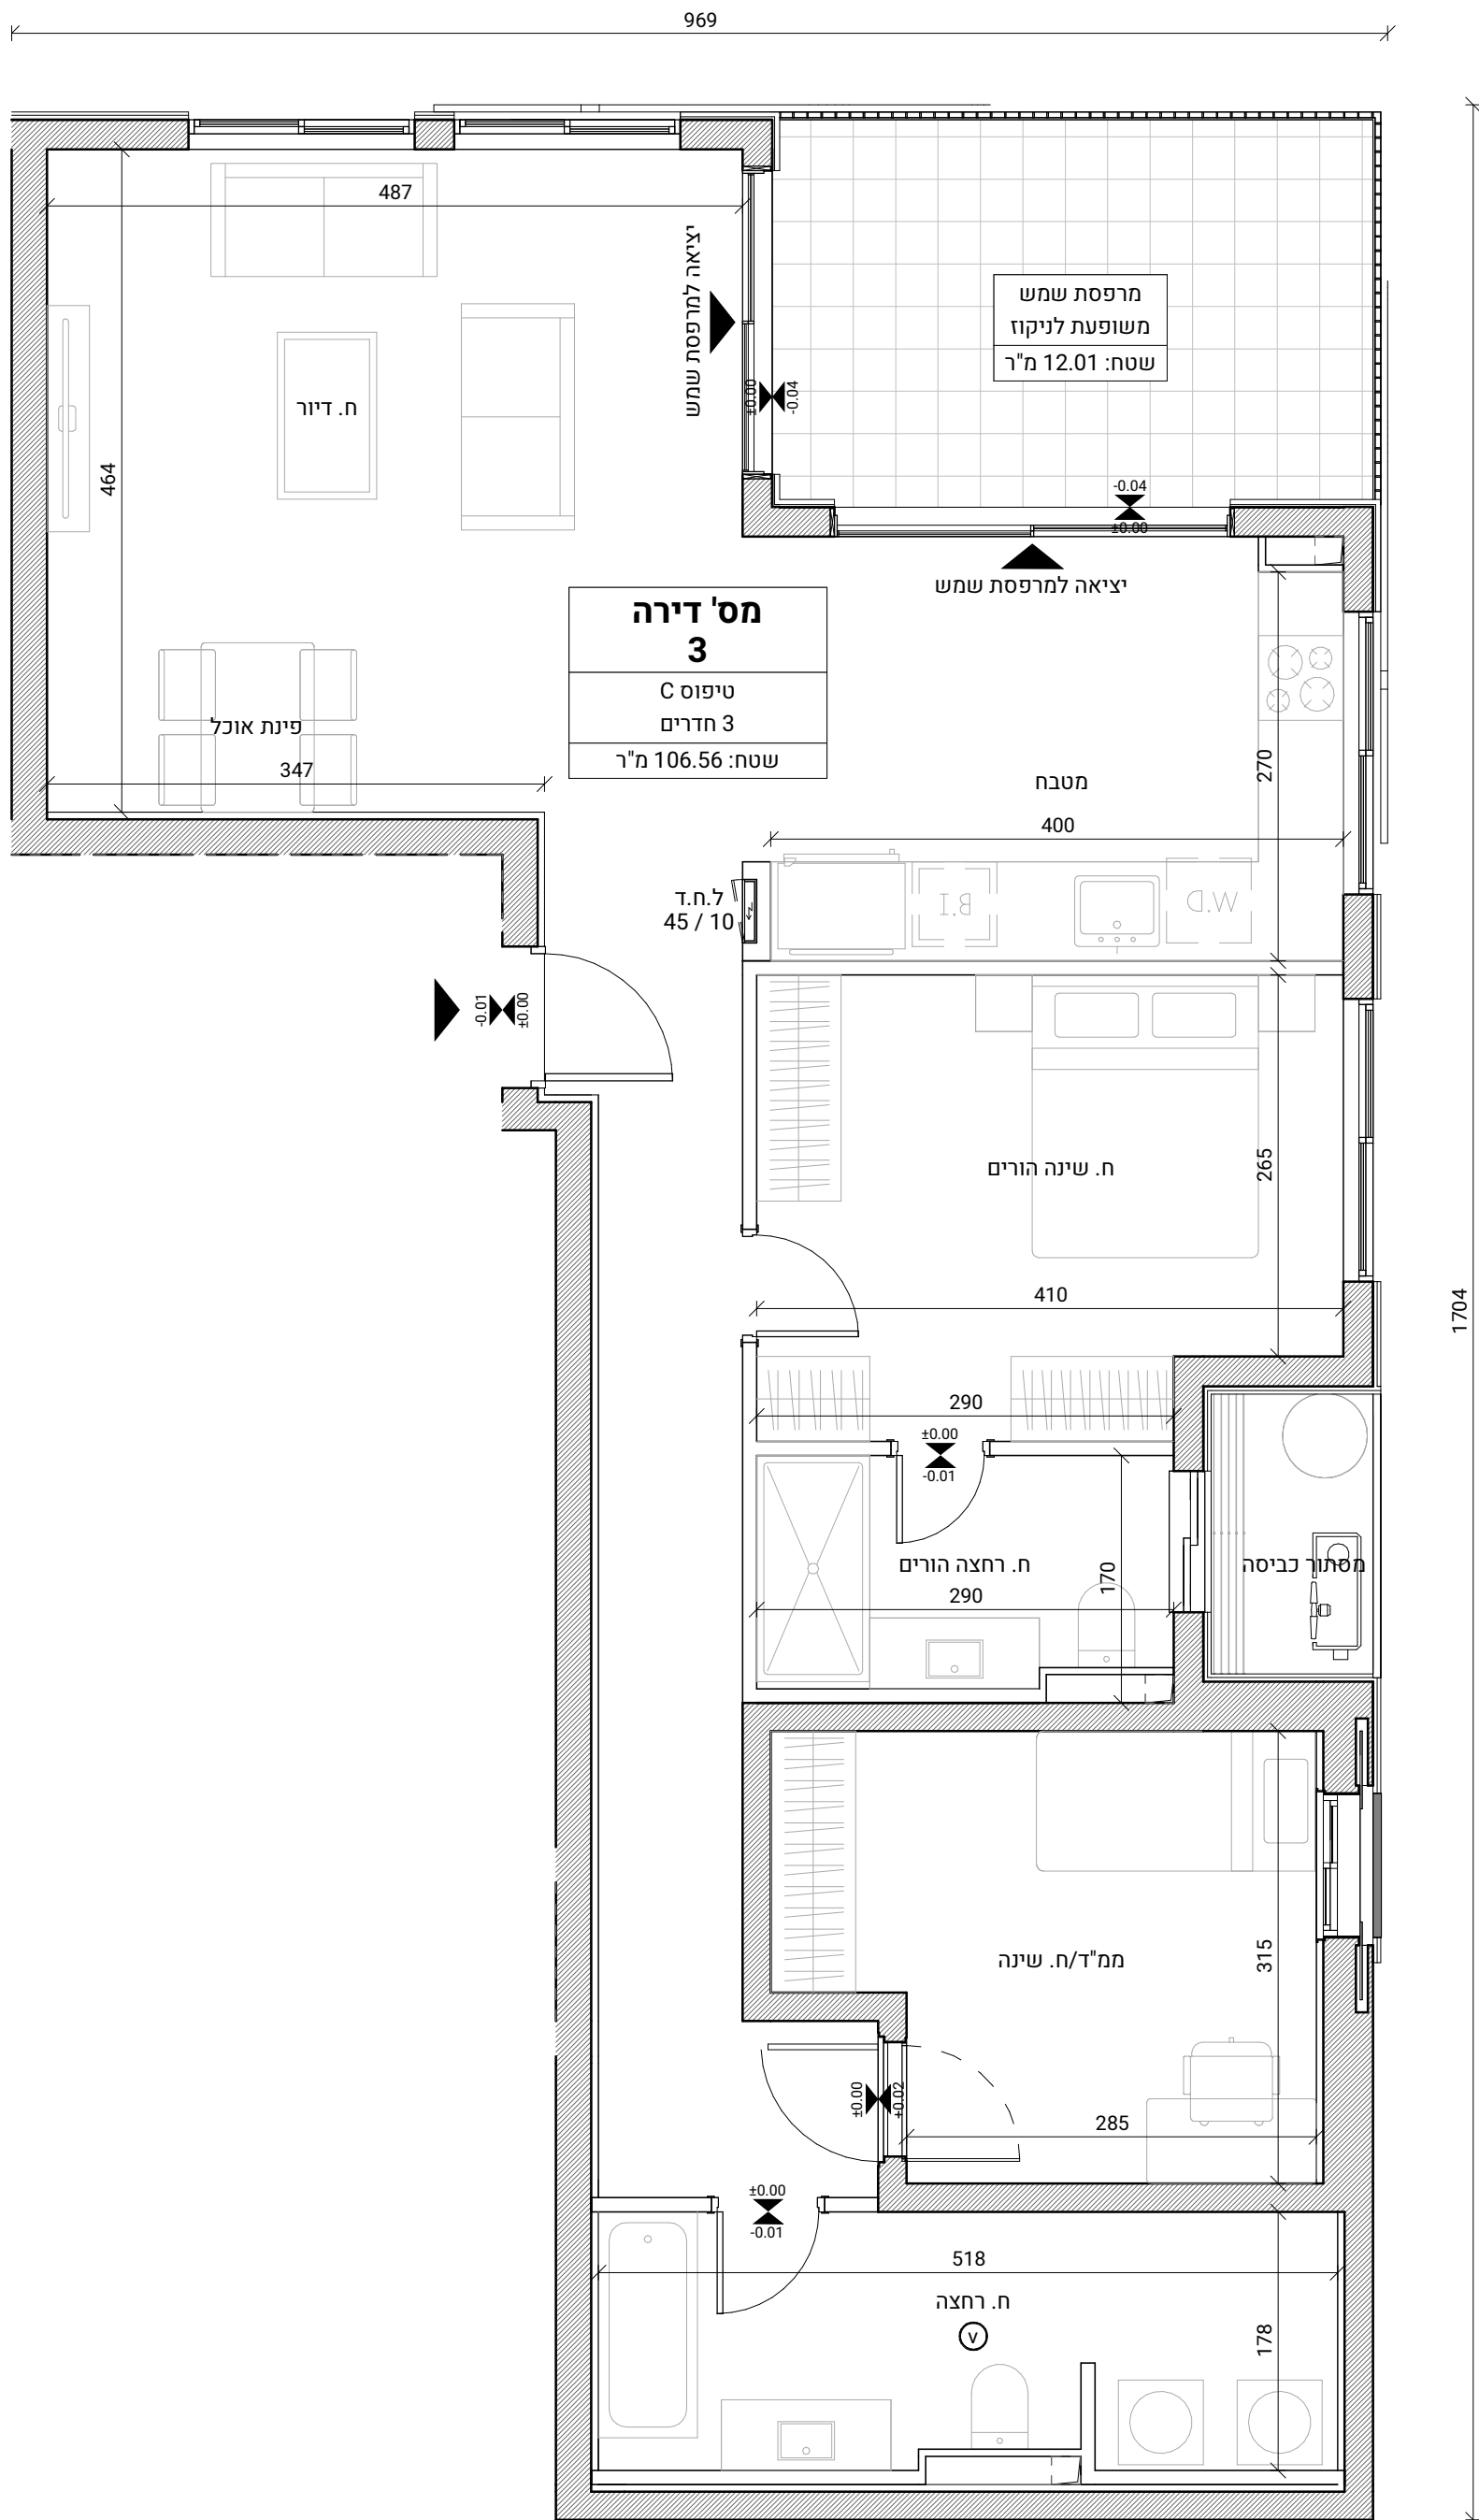

לפני היתר בניה ולכן יתכנו שינויים והתאמות ככל שידרשו, ע"י הרשויות המוסמכות, המתכננים והיועצים השונים