



Client _____ / ים

דוניץ אלעד

פארק עסקים יקום, בנין D
 6097200 יקום, מיקוד
 ישראל



Client _____ / יום _____

עופר השעות בע"מ
 שד' אבא אבן 1
 הרצליה, מיקוד 4672519
 ישראל

OFFER
 OFFERING TIME

Architectural Designer

D-BLK ARCHITECTS

החילון 3, רמת גן, ישראל
טל 03.735.50.60
admin@d-blk.com

אדריכלות /

 D-BLK

Project Manager | **אהוד תייר | עמק איילון**
 ת.ד. 362570
 ירושלים, מיקוד 6097200
 ישראל

ניהול הפרויקט / 

203	מגרש:
M בניין	בנין:
קומת קרקע	קומה:
4	דירה:
1 : 50	קב"מ:
D	טיפוס:

התוכנית בדף זה הינן להמחשה בלבד. ידוע לקונן כי תוכנית והדמיה אלו הינן שלב מקדמי בלבד, כי טרם אושרו על ידי רשויות התכנון וכי טרם הוגשה בקשה להיתר בניה. תוכנית זו נותנה לשינויים מהותיים. רק התוכניות והמפרטים כפי שיערכו לאחר קבלת היתר בניה יחייבו את החברה


A diagram showing a 3D structure composed of several rectangular blocks. A clock face is positioned to the left of the structure, with its hands pointing to approximately 1:50. The structure itself has a central block labeled 'D' in a grey-shaded area. Other blocks are arranged around it, some in white and some in grey, creating a complex geometric shape.

.M.		
קומה	גדל יח"ד בקומה ושימית	
7	19 - MG	20 - MH
6	17 - MG	18 - MH
5	15 - MG	16 - MH
4	13 - MG	14 - MH
3	11 - MG	12 - MH
2	9 - MG	10 - MH
1	7 - MG	8 - MH
L	5 - ME	6 - MF
1 מ	3 - MC	4 - MD
2 מ	1 - MA	2 - MB

מ"ר	שטח דירה:
מ"ר	שטח מרפסת שמש:
מ"ר	חלקה המקורה: (מסך שטח המרפסת)

חתימת החברה	חתימת הרוכש	תאריך חתימה
-------------	-------------	-------------

ראה רשימת הערות ומקרא בתחילת חוברת זו

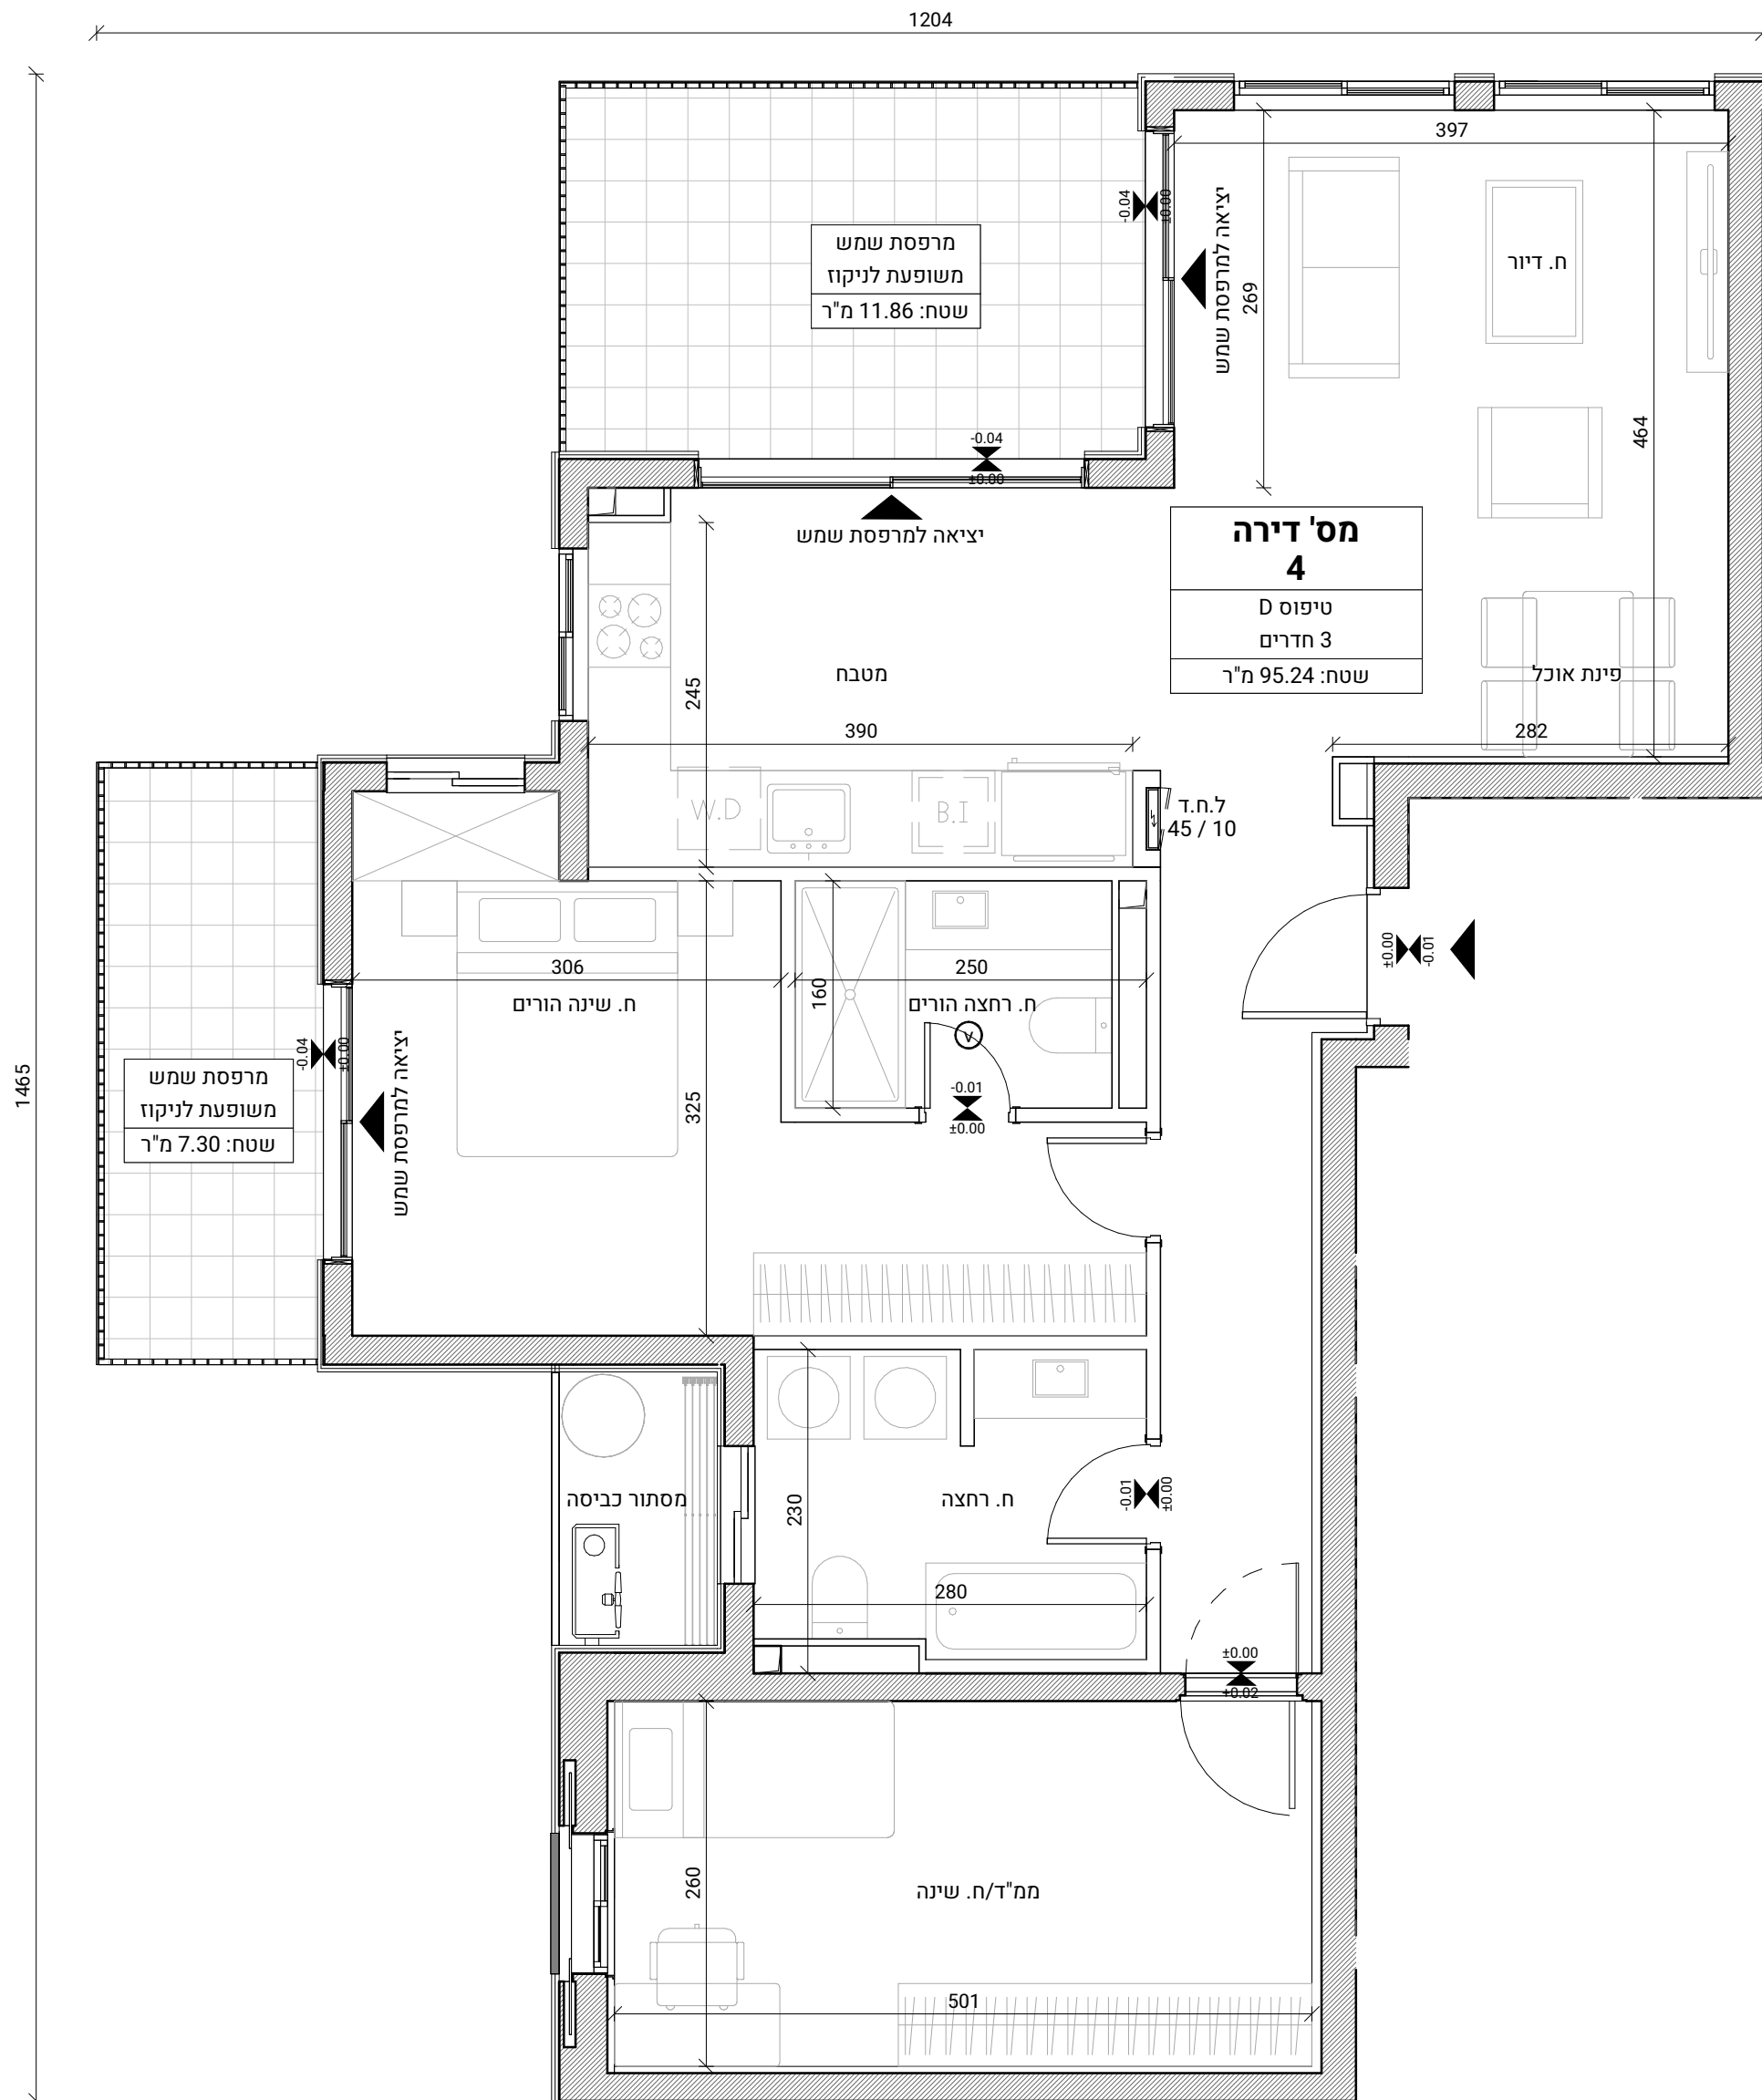

לפני היתר בניה ולכן יתכנו שינויים והתאמות ככל שידרשו, ע"י הרשויות המוסמכות, המתכננים והיועצים השונים