



Client
/זמן

פארק עסקים יקום, בנין D
6097200
יקום, מיקוד
ישראל



Client /זם

עופר השקעות בע"מ
 שד' אבא אבן 1
 הרצליה, מיקוד 4672519
 ישראל

Architectural Designer

D-BLK ARCHITECTS

החילוץ 3, רמת גן, ישראל
טל 03-7355060
admin@d-blk.com



אדריכלות/

The logo consists of two vertical black rectangles. The left rectangle contains a white letter 'D' and the right rectangle contains a white letter 'B'. Below these rectangles, the letters 'D BLK' are written in a bold, white, sans-serif font.

Project Manager
 אהוד תיר | עמק איילון
 ת.ד 362570
 ירושלים, מיקוד 6097200
 ישראל

200	מגרש:
A בניין	בניין:
קומות 1-4	קומה:
2,4,6,8	דירה:
1 : 50	קב"מ:
B	טיפוס:

התוכנית בדף זה הינן להמחשה בלבד. ידוע לקונה כי תוכנית והדמייה אלו הינן שלב מקדמי בלבד, כי טרם אושרו על ידי רשויות התכנון וכי טרם הוגשה בקשה להיתר בניה. לכן, תוכנית זו נתונה לשינויים מהותיים. רק התוכניות והמפרטים כפי שיערכו לאחר קבלת היתר בניה יחייבו את החברה

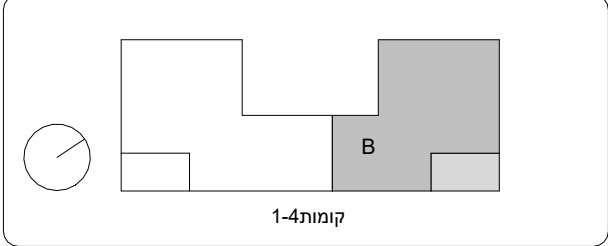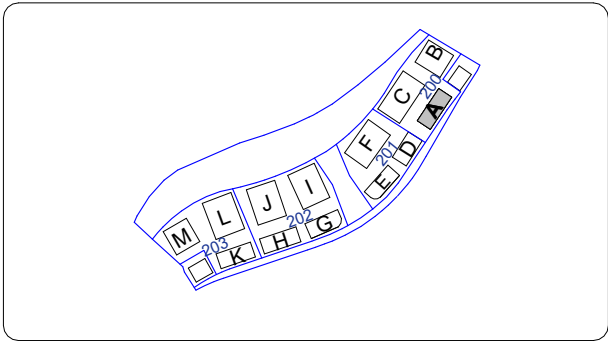


.A.		
יח"ד בקומה		קומה
10 - AD		5
9 - AC	8 - AB	4
7 - AC	6 - AB	3
5 - AC	4 - AB	2
3 - AC	2 - AB	1
כניסה לחנייה	1 - AA	L

שטח דירה:	מ"ר
שטח מרפסת שמש:	מ"ר
חלקה המקורה:	מ"ר

חתימת החברה	חתימת הרוכש	תאריך חתימה
-------------	-------------	-------------

ראה רשימת הערות ומקרא בתחילת חוברת זו

File Path/ קובץ : Autodesk Docs://ארכיון/ARZ-A-AR-R23.rvt 13.03.2025 16:22:42 : תאריך הפקה/

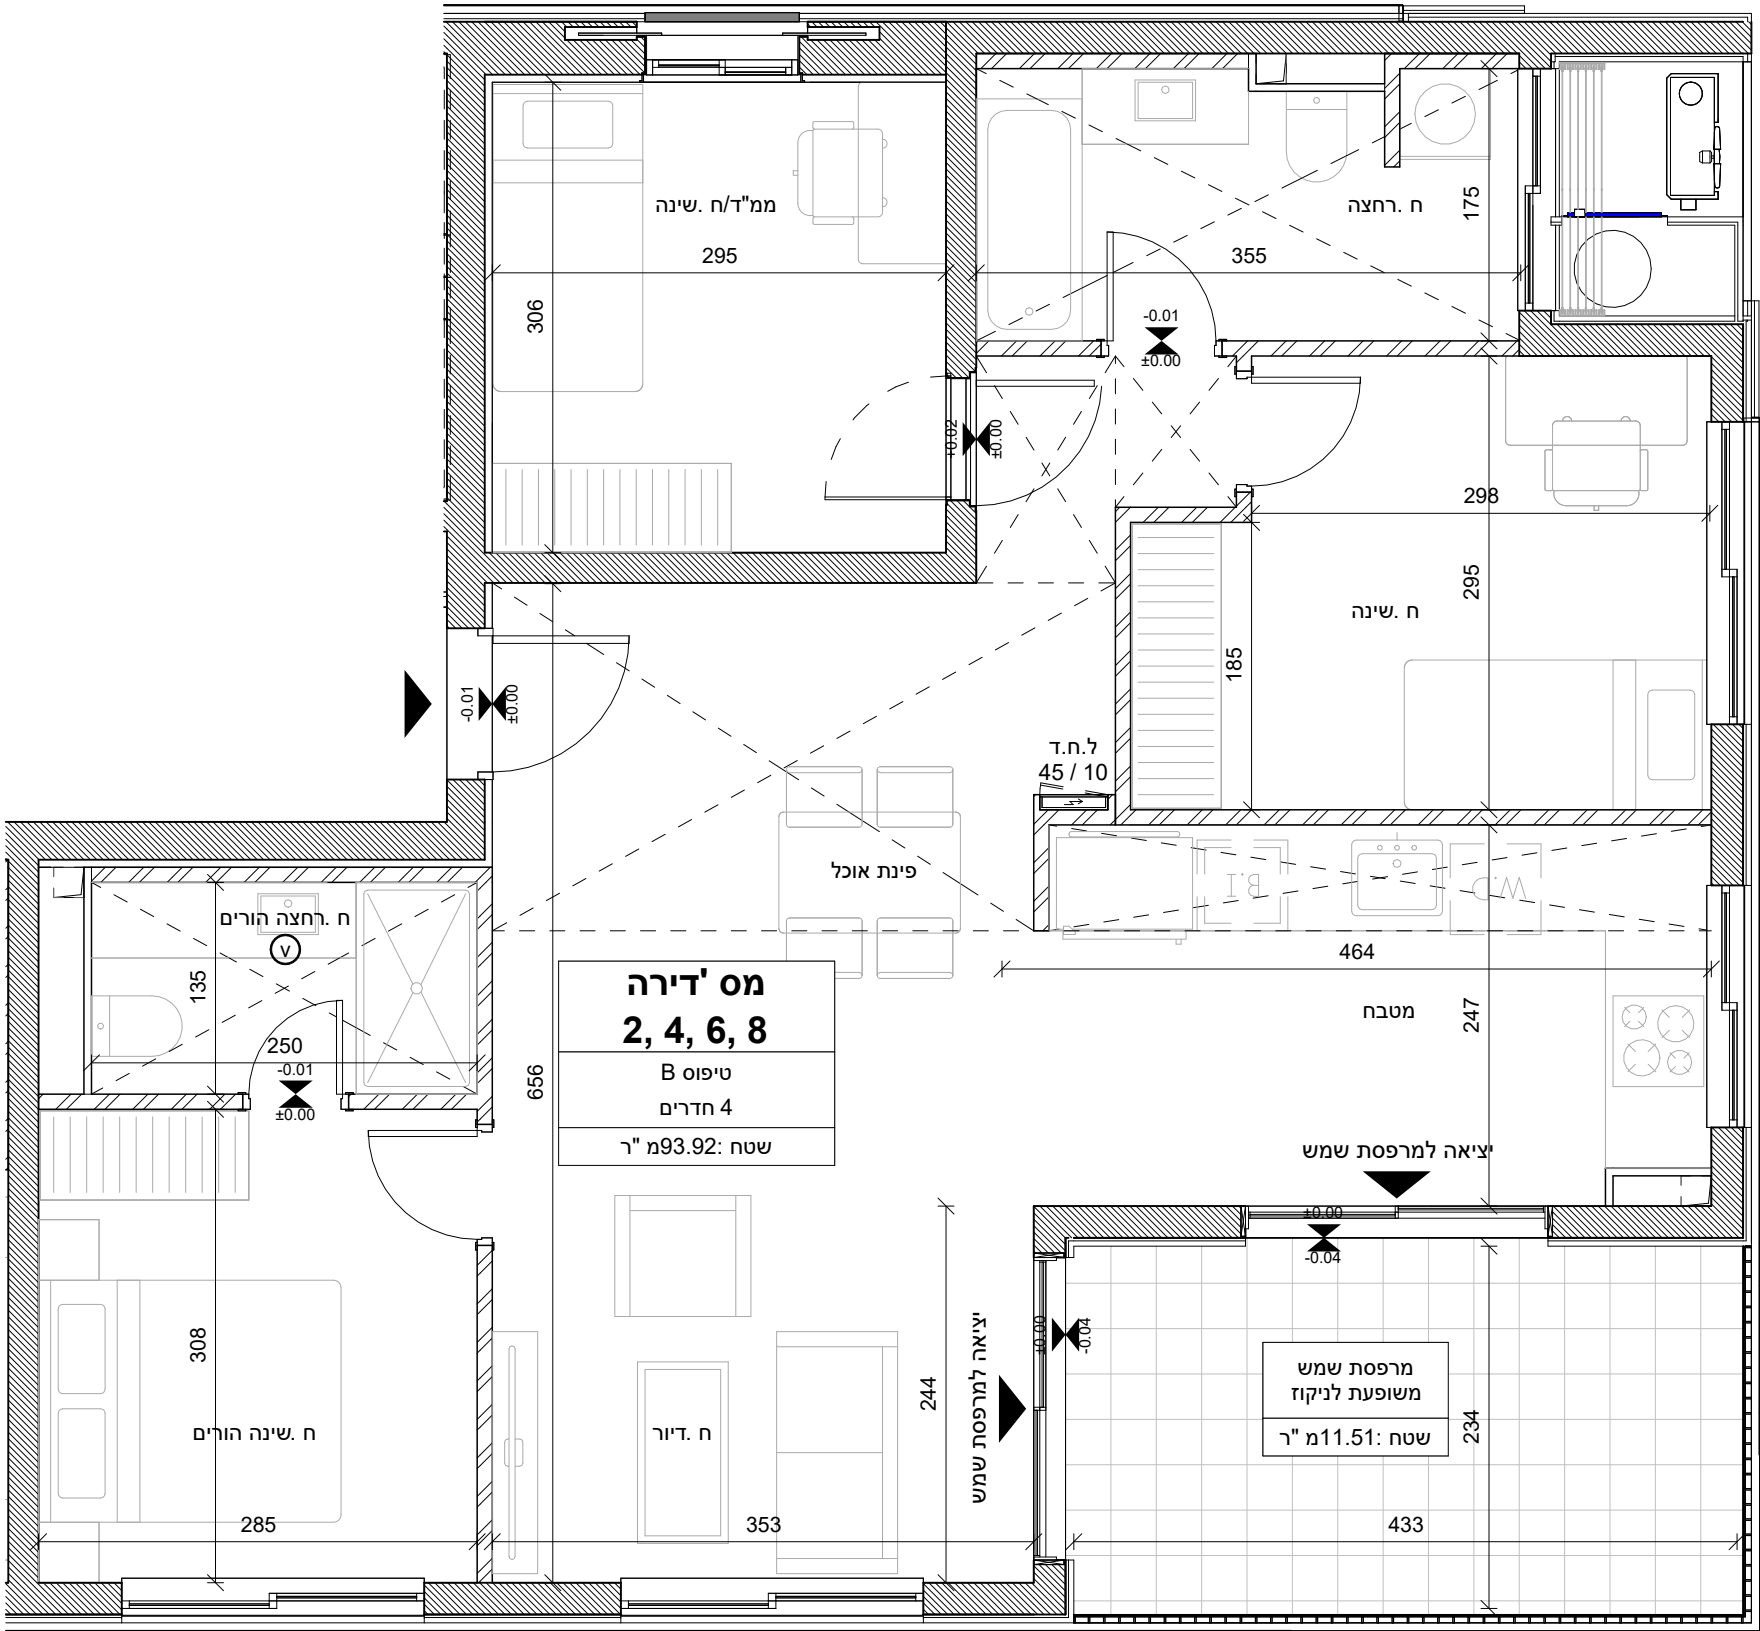

לפני היתר בניה ולכן יתכנו שינויים והתאמות ככל שידרשו, ע"י הרשויות המוסמכות, המתכננים והיועצים השונים