



Client

דוניץ אלעד

פארק עסקים יקום, בנין D
יקום, מיקוד 6097200
ישראל

י"ם/

Client

עופר השעות בע"מ

שד' אבא אבן 1
הרצליה, מיקוד 4672519
ישראל

י"ם/

Architectural Designer

D-BLK ARCHITECTS

החילוץ, 3, רמת גן, ישראל
טל 03.735.50.60
admin@d-blk.com

אדריכלות/

Project Manager



אהוד תייר | עמק איילון

ת. 362570
ירושלים, מיקוד 6097200
ישראל

ניהול הפרויקט/

מגרש:	201
בניין:	בניין D
קומה:	קומת קרקע
דירה:	2
קנ"מ:	1 : 50
טיפוס:	B

התוכנית בדף זה הינן להמחשה בלבד. ידוע לקונה כי תוכנית והדמיה אלו הינן שלב מקדמי בלבד, כי טרם אושרו על ידי רשויות התכנון וכי טרם הוגשה בקשה להיתר בניה. לפיכך, תוכנית זו נתונה לשינויים מהותיים. רק התוכניות והמפרטים כפי שיערכו לאחר קבלת היתר בניה יחייבו את החברה

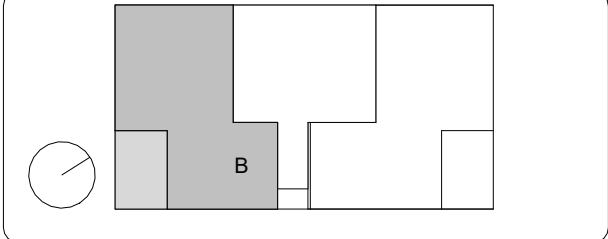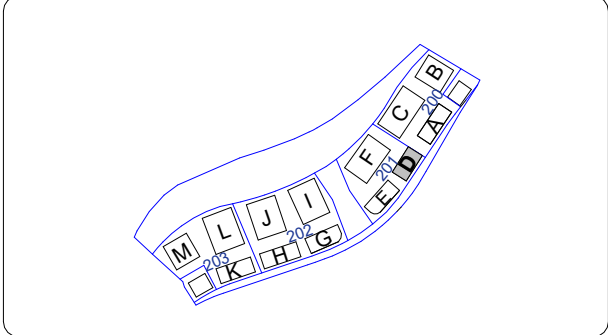

.D.		
קומה	גדלי יח"ד בקומה	
5	11 - DE	
4	9 - DC	10 - DD
3	7 - DC	8 - DD
2	5 - DC	6 - DD
1	3 - DC	4 - DD
L	1 - DA	2 - DB

שטח דירה: מ"ר


שטח מרפסת שמש: מ"ר

חלקה המקורה: מ"ר

(מסך שטח המרפסת)

חתימת החברה	חתימת הרוכש	תאריך חתימה
-------------	-------------	-------------

ראה רשימת הערות ומקרא בתחילת חוברת זו

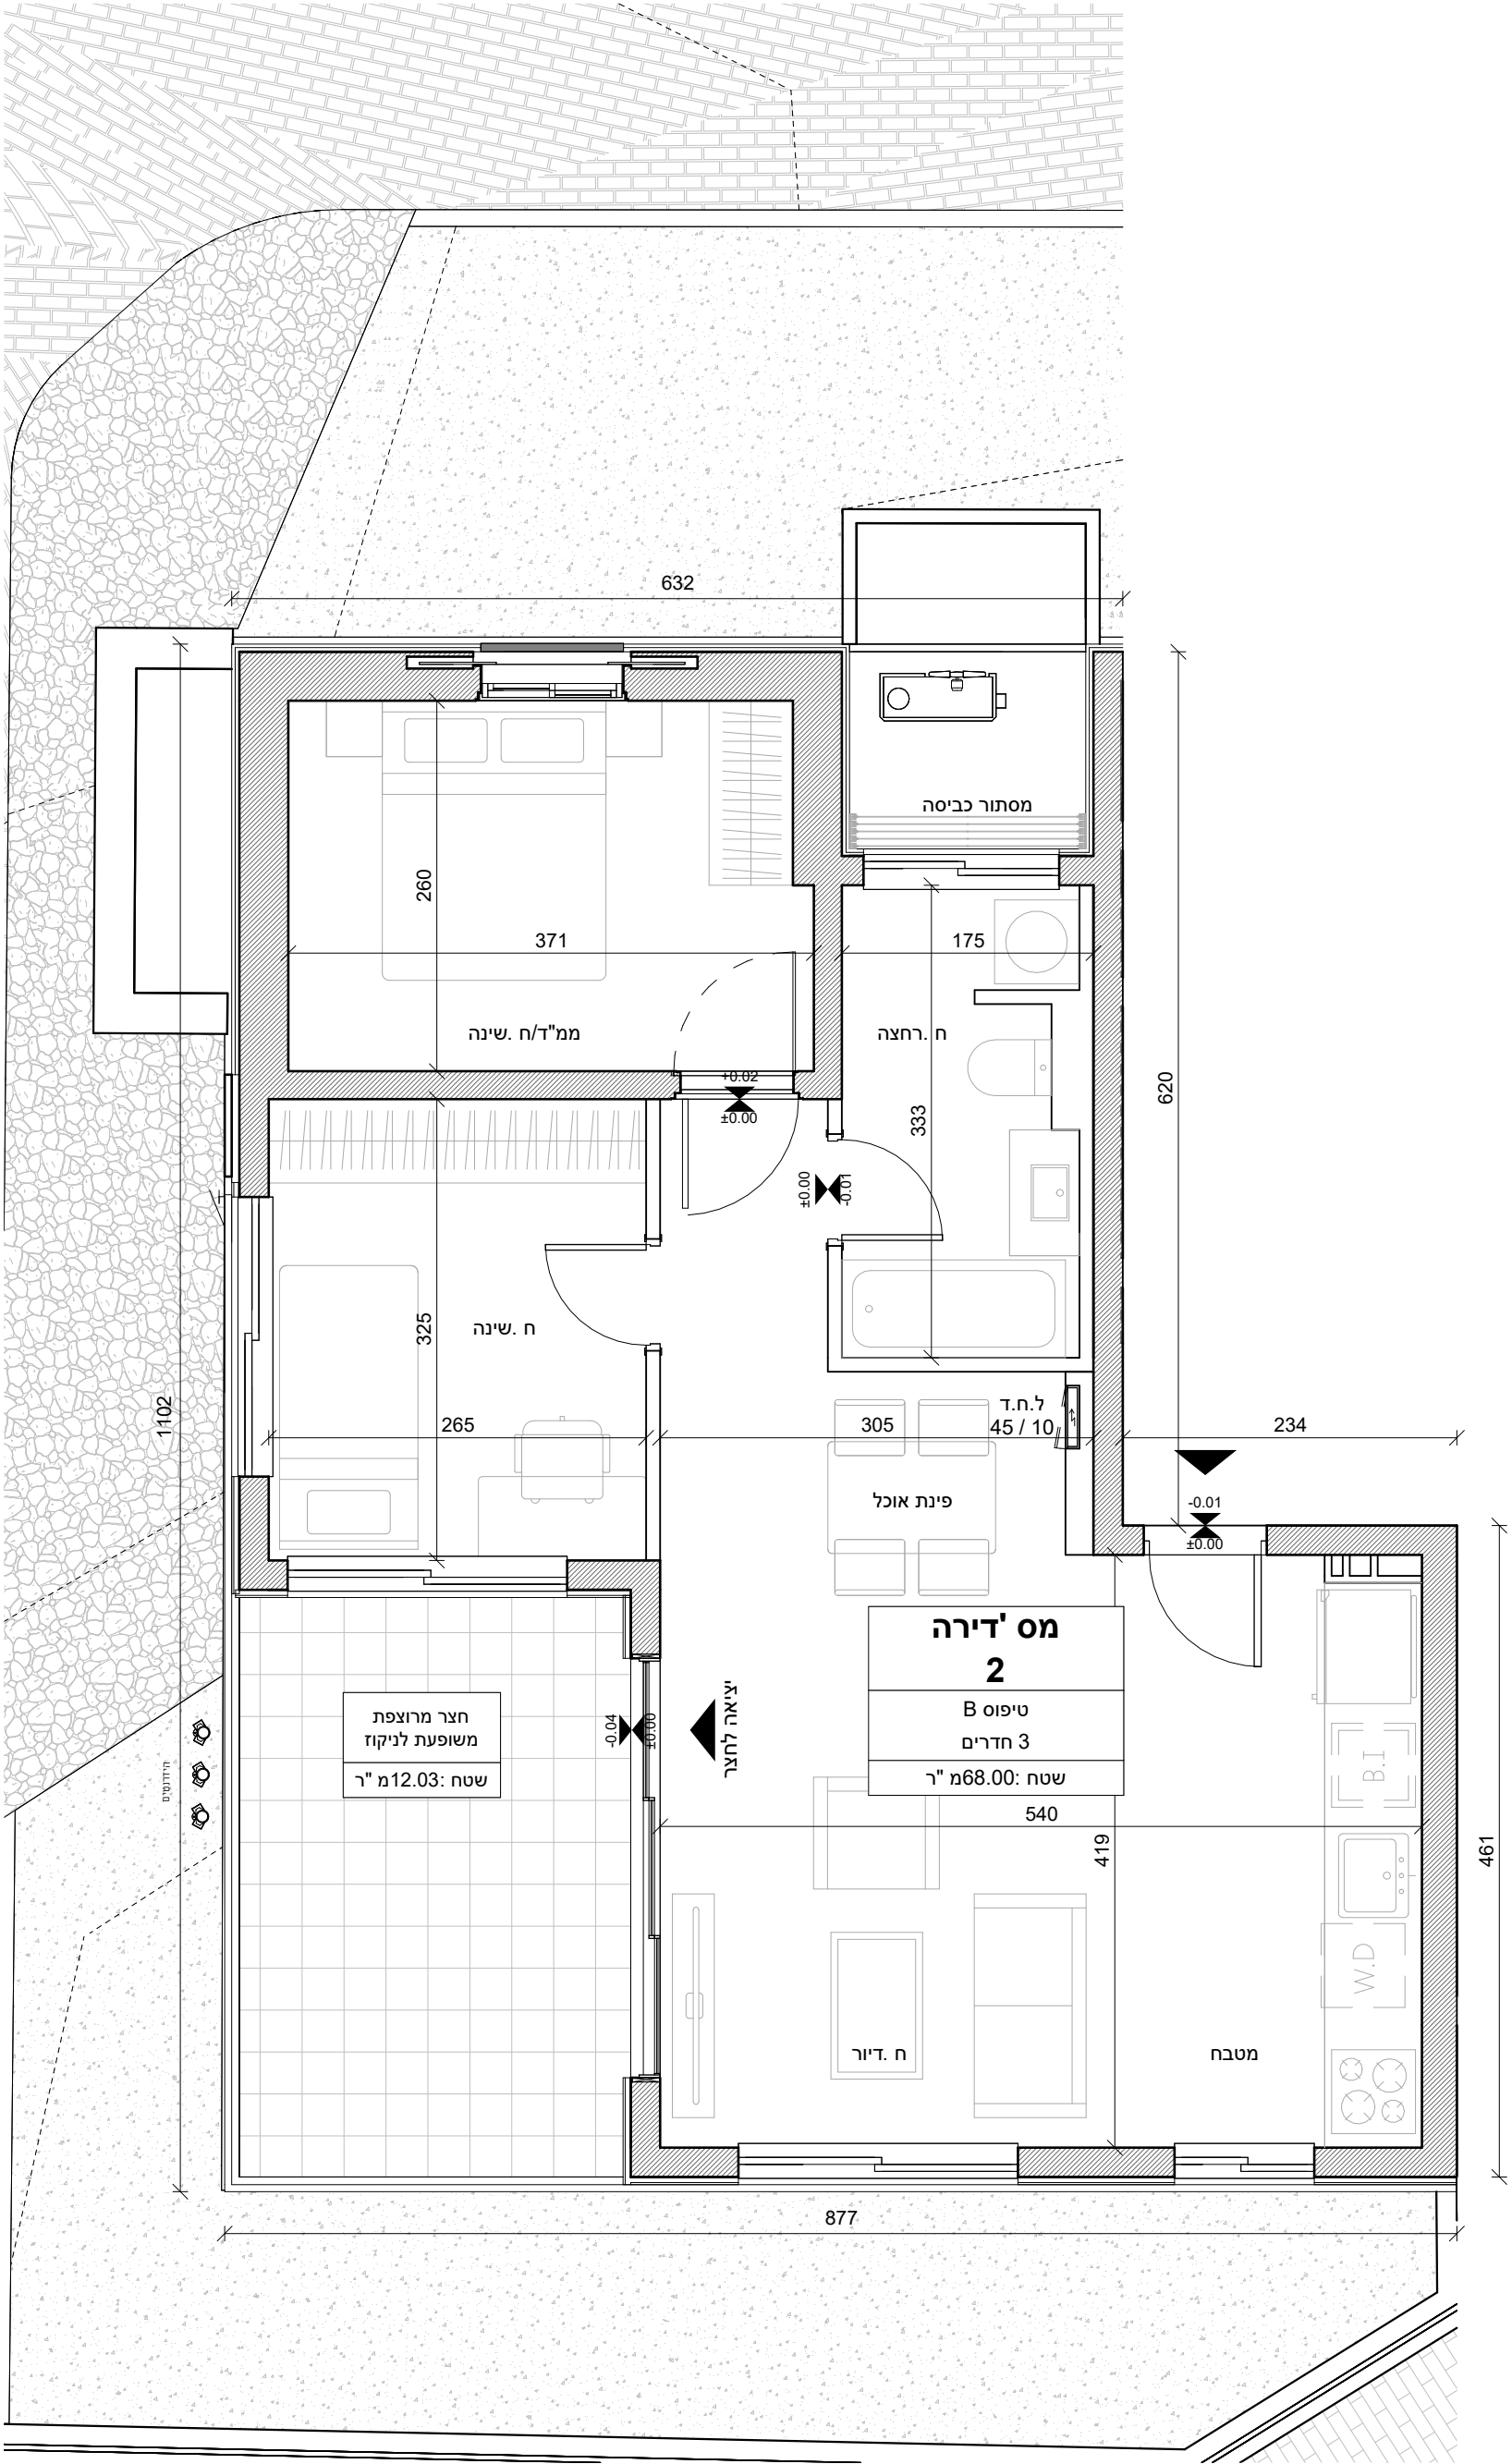

לפני היתר בניה ולכן יתכנו שינויים והתאמות ככל שידרשו, ע"י הרשויות המוסמכות, המתכננים והיועצים השונים