



Client

דוניץ אלעד

פארק עסקים יקום, בנין D
יקום , מיקוד6097200
ישראל

יזם/

Client

עופר השעות בע"מ

שד ' אבא אבן1
הרצליה , מיקוד4672519
ישראל

יזם/

Architectural Designer

D-BLK ARCHITECTS

החילוון, 3 רמת גן , ישראל
טל 03.735.50.60
admin@d-blk.com

אדריכלות/

Project Manager



אהוד תייר |עמק איילון

ת. 362570
ירושלים , מיקוד6097200
ישראל

ניהול הפרויקט/

מגרש:	201
בניין:	בניין D
קומה:	קומות1-4
דירה:	4,6,8,10
קנ"מ:	1 : 50
טיפוס:	D

התוכנית בדף זה הינן להמחשה בלבד . ידוע לקונה כי תוכנית והדמיה אלו הינן שלב מקדמי בלבד , כי טרם אושרו על ידי רשויות התכנון וכי טרם הוגשה בקשה להיתר בניה.
לפיכך, תוכנית זו נתונה לשינויים מהותיים . רק התוכניות והמפרטים כפי שערטו לאחר קבלת היתר בניה יחייבו את החברה

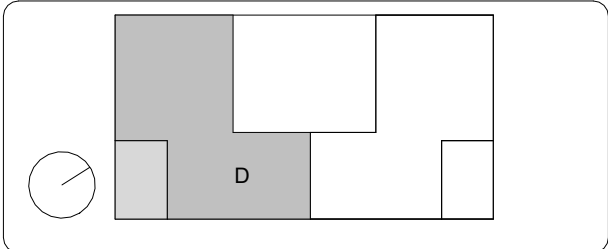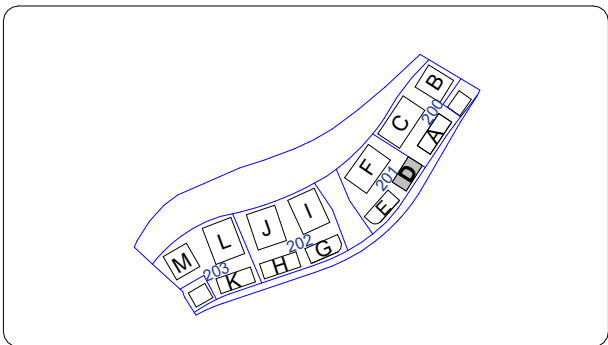

.D.		
קומה	גדלי יח"ד בקומה	
5	11 - DE	
4	9 - DC	10 - DD
3	7 - DC	8 - DD
2	5 - DC	6 - DD
1	3 - DC	4 - DD
L	1 - DA	2 - DB

שטח דירה:

מ"ר

שטח מרפסת שמש:

מ"ר


חלקה המקורה:

מ"ר

(מסך שטח המרפסת)

חתימת החברה	חתימת הרוכש	תאריך חתימה
-------------	-------------	-------------

ראה רשימת הערות ומקרא בתחילת חוברת זו

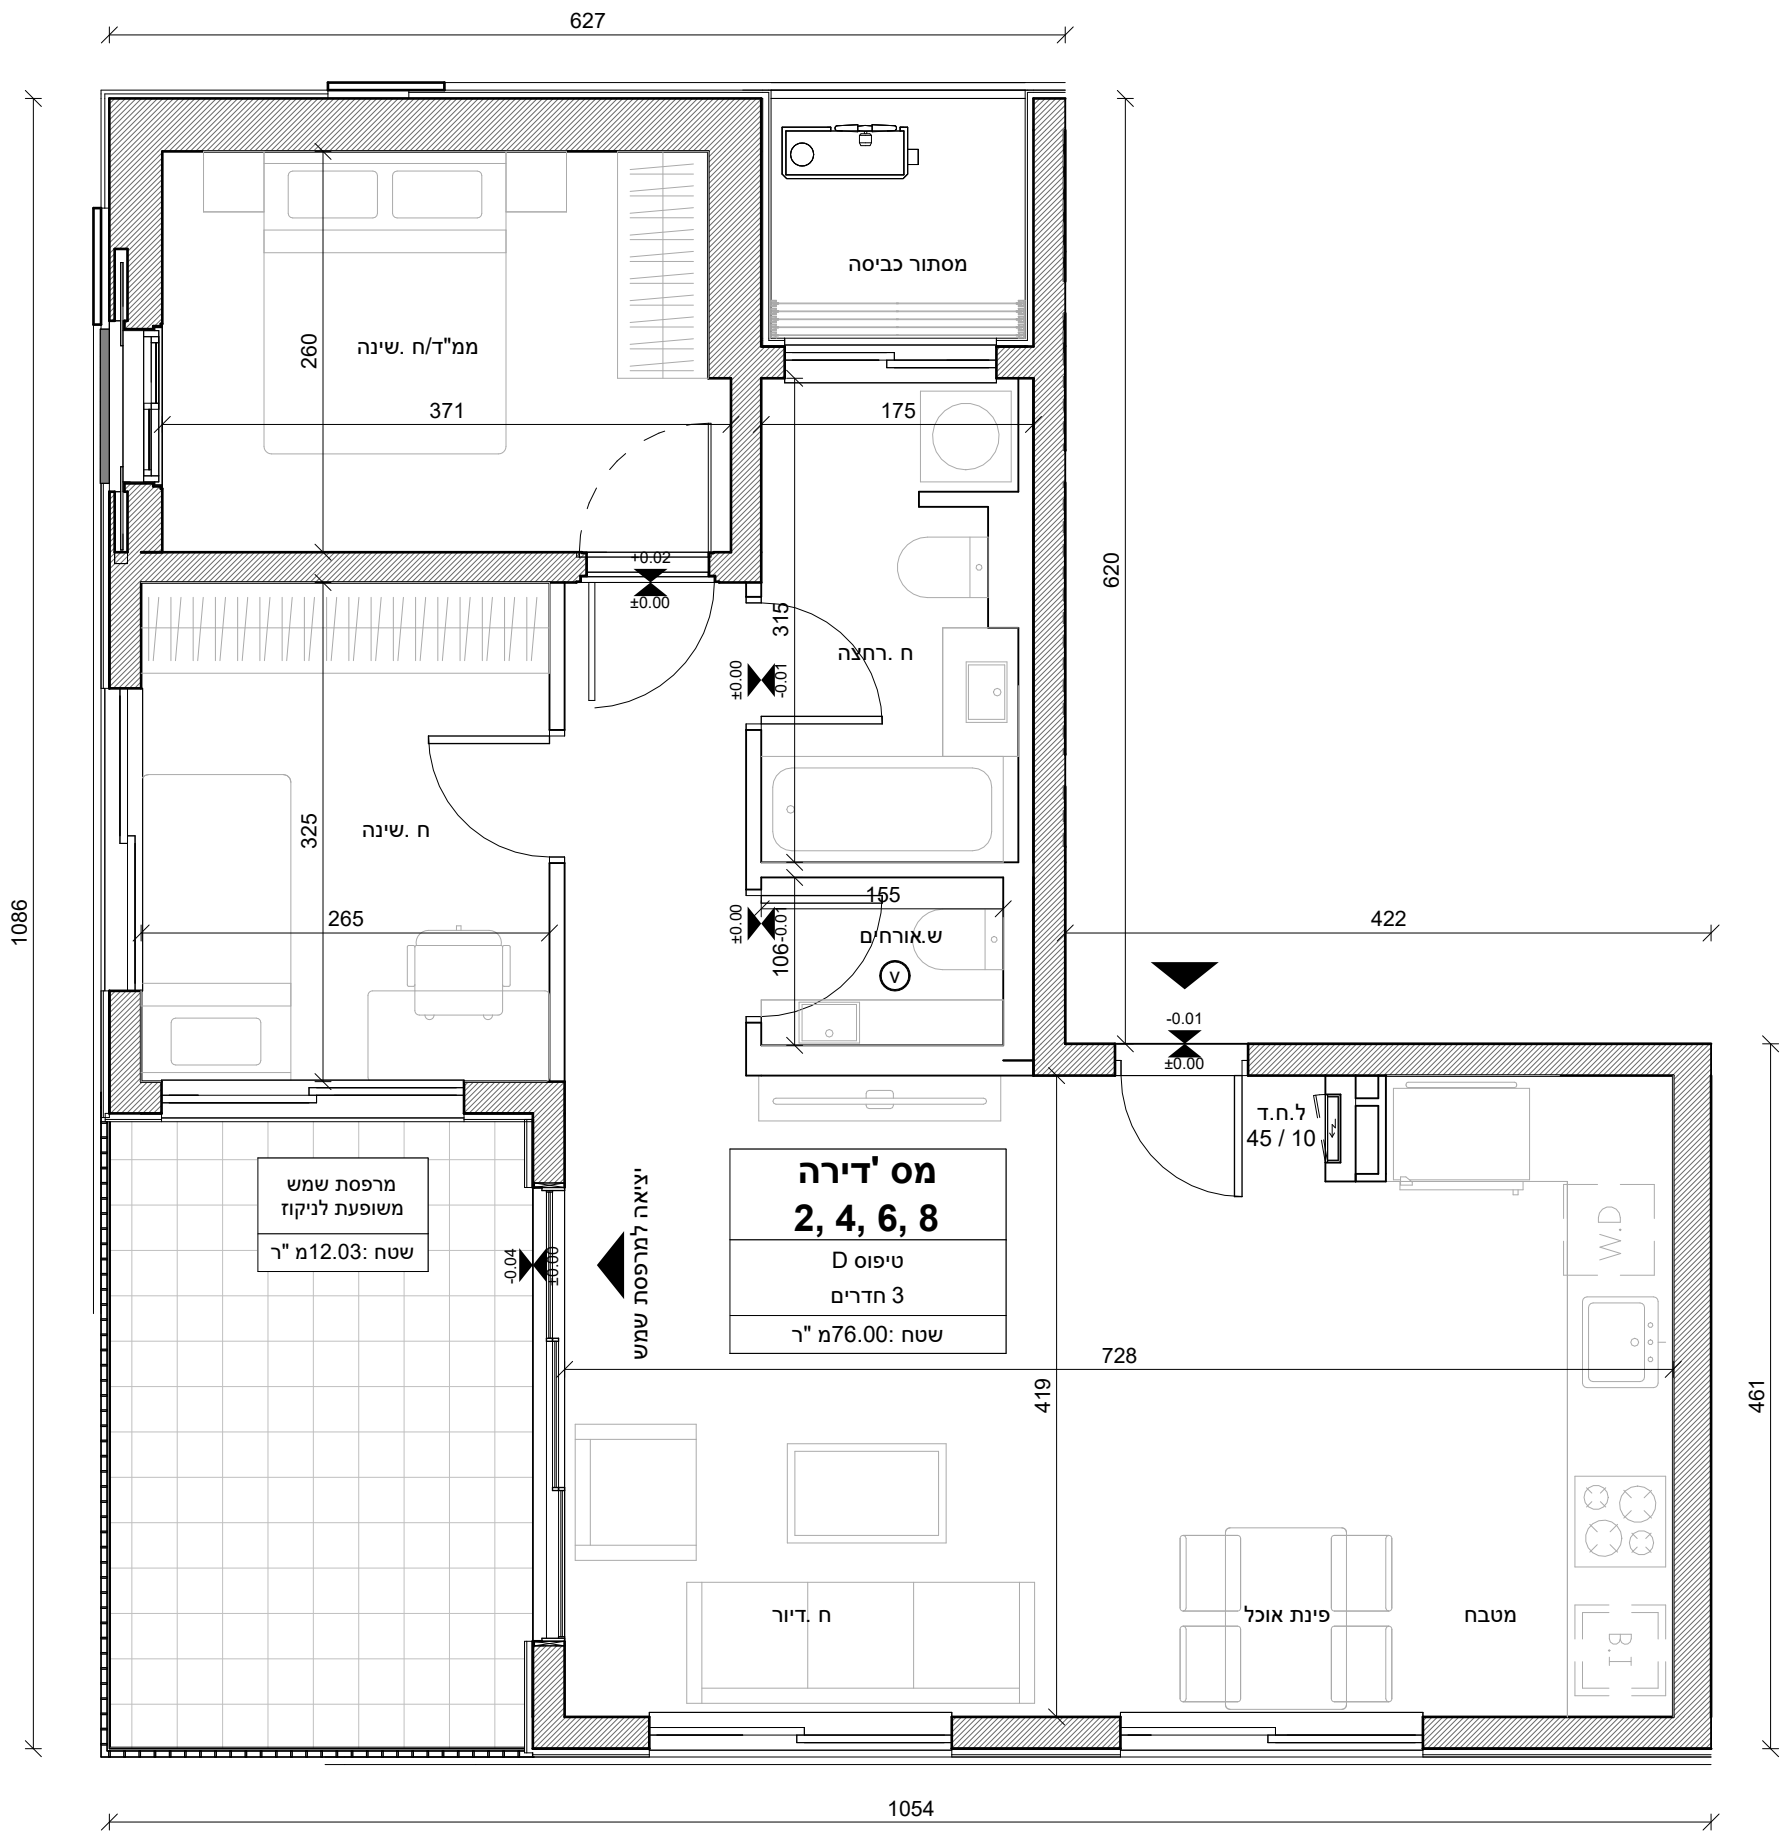

לפני היתר בניה ולכן יתכנו שינויים והתאמות ככל שידרשו, ע"י הרשויות המוסמכות, המתכננים והיועצים השונים