
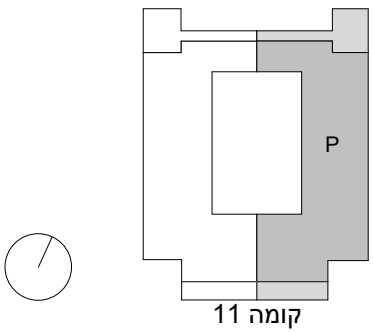


Project Manager **אהוד תייר | עמק איילון** **ניהול הפרויקט /**
 תד. 362570
 ירושלים, מיקוד 6097200
 ישראל

מגרש:	202
בניין:	בניין I
קומה:	קומה 11
דירה:	48
קנ"מ:	1 : 50
טיפוס:	P

התוכנית בדף זה הינן להמחשה בלבד. ידוע לקונן כי תוכנית והדמיה אלו הינן שלב מקדמי בלבד, כי טרם אושרו על ידי רשויות התכנון וכי טרם הוגשה בקשה להיתר בניה. רק התוכניות והמפרטים כפי לפיק, תוכנית זו נתונה לשינויים מהותיים. רק התוכניות והמפרטים כפי שיערכו לאחר קבלת היתר בניה יחייבו את החברה

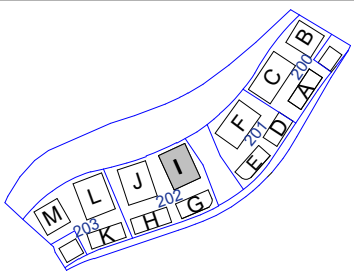


ד.ל.י				קומה
גדל יחיד בקומה				
51 - IS		50 - IR		12
49 - IO		48 - IP		11
47 - IQ		46 - IN		10
45 - IM	44 - IL	43 - IK	42 - IJ	9
41 - IM	40 - IL	39 - IK	38 - IJ	8
37 - IM	36 - IL	35 - IK	34 - IJ	7
33 - IM	32 - IL	31 - IK	30 - IJ	6
29 - IM	28 - IL	27 - IK	26 - IJ	5
25 - IM	24 - IL	23 - IK	22 - IJ	4
21 - IM	20 - IL	19 - IK	18 - IJ	3
17 - IM	16 - IL	15 - IK	14 - IJ	2
13 - IM	12 - IL	11 - IK	10 - IJ	1
9 - IM	מועד דייט	8 - IH	7 - IG	L
חנייה	6 - IF	5 - IE	חנייה	מ 1
חנייה	4 - ID	3 - IC	חנייה	מ 2
חנייה	2 - IB	1 - IA	חנייה	מ 3

שטח דירה: מ"ר	שטח מרפסת שמש: מ"ר
חלקה המקורה: מ"ר	(מו"ק שטח המרפסת)

חתימת החברה	חתימת הרוכש	תאריך חתימה
-------------	-------------	-------------

ראה רשימת הערות ומקרא בתחילת חוברת זו

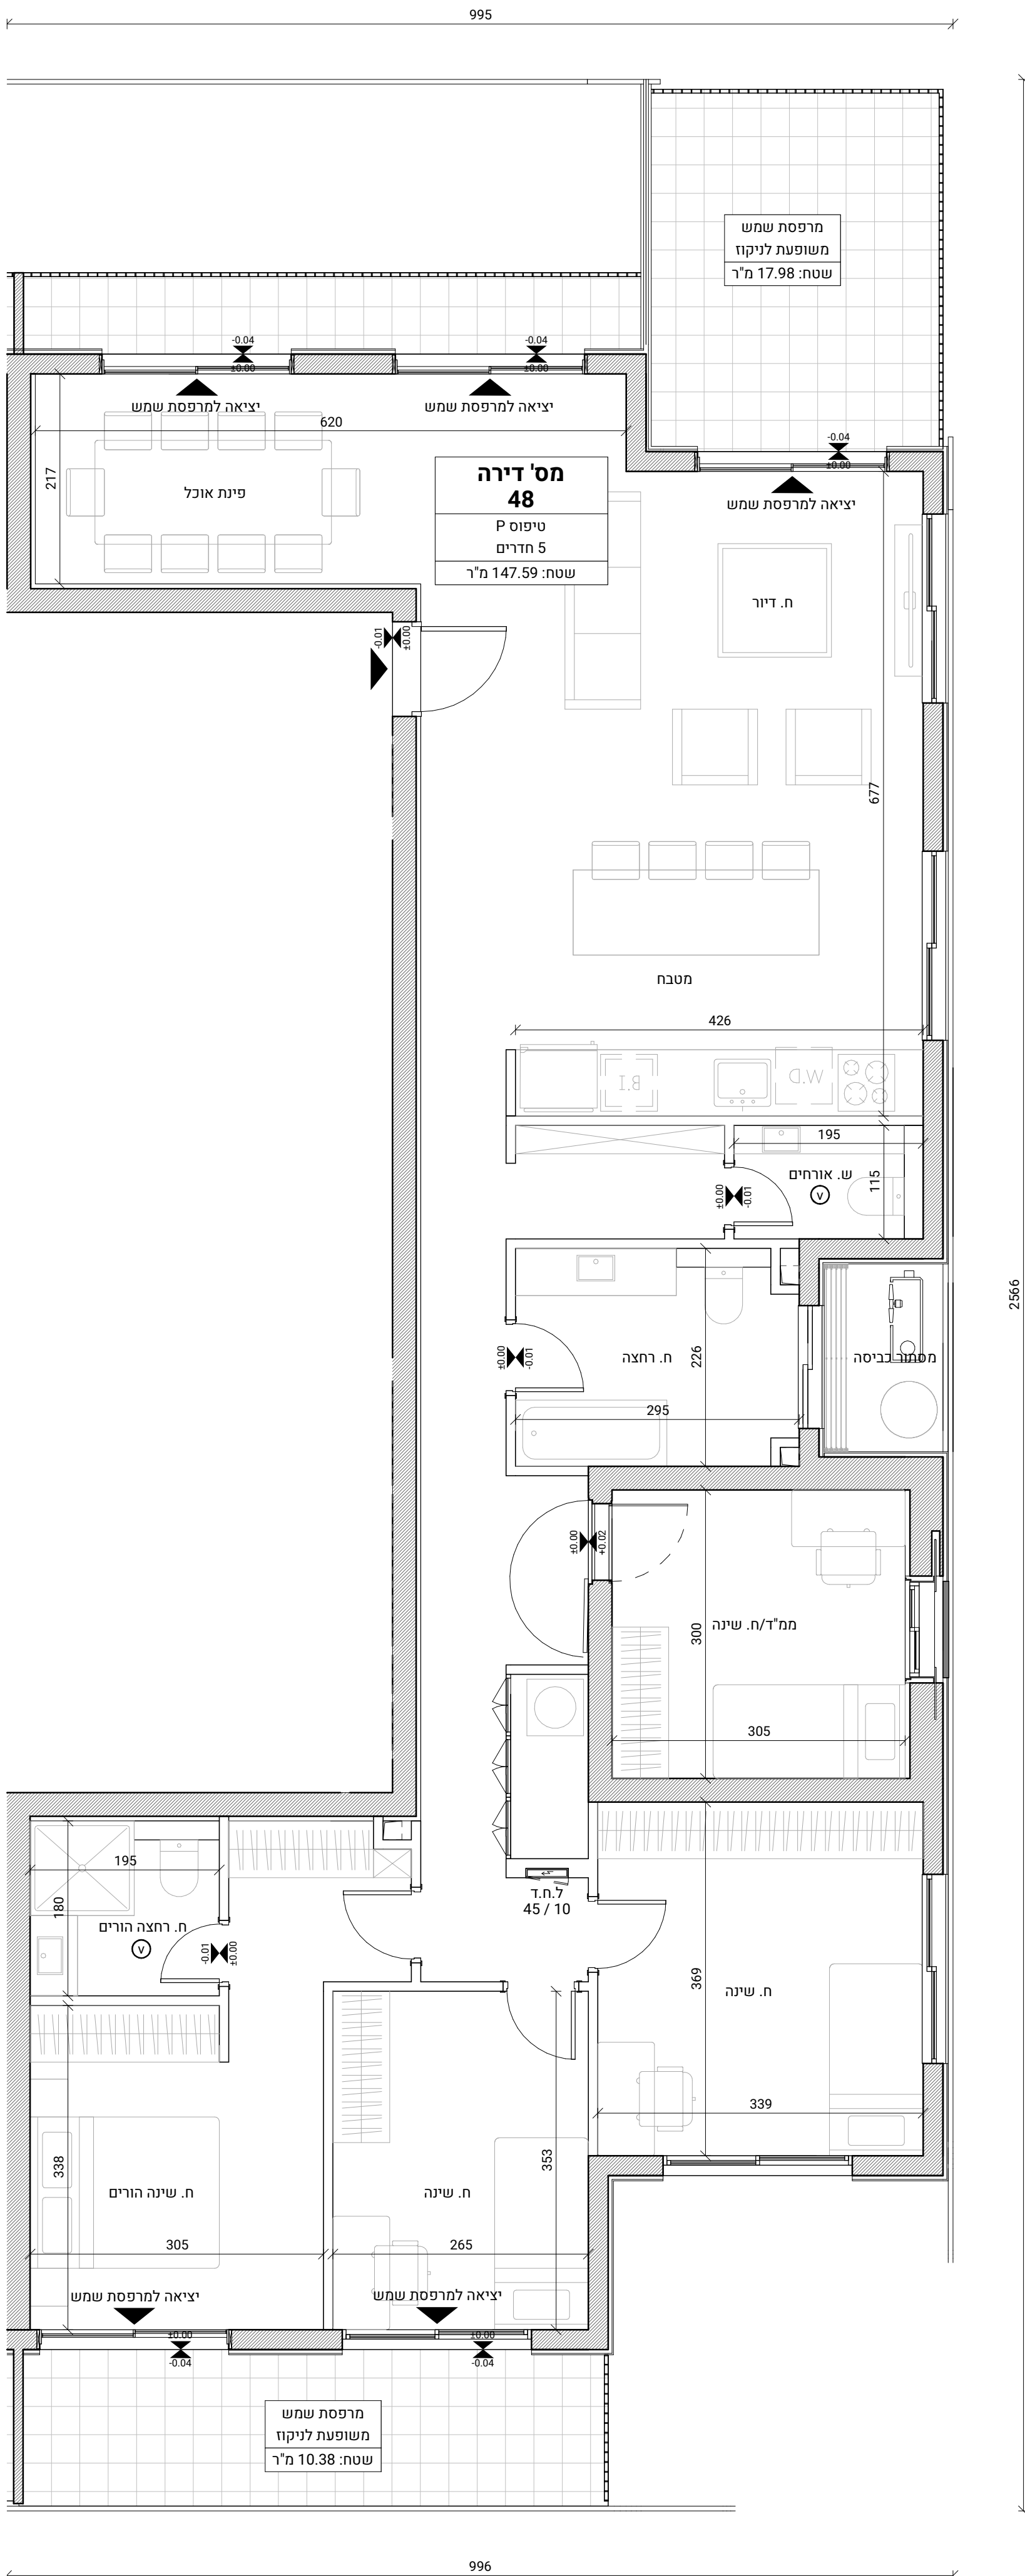

לפני היתר בניה ולכן יתכנו שינויים והתאמות ככל שידרשו, ע"י הרשויות המוסמכות, המתכננים והיועצים השונים

