
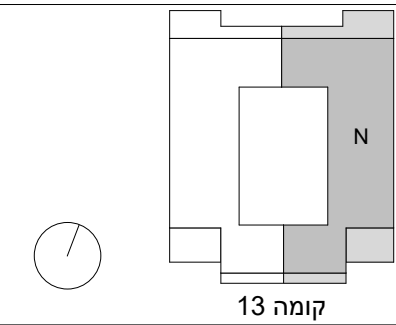


ניהול הפרויקט / אהוד תייר | עמק איילון
 ת.ד. 362570
 ירושלים, מיקוד 6097200
 ישראל

202	מגרש:
J בניין	בניין:
13 קומה	קומה:
48	דירה:
1 : 50	קב"מ:
N	טיפוס:


התוכנית בדף זה הינן להמחשה בלבד. ידוע לקונן כי תוכנית והדמיה אלו הינן שלב מקדמי בלבד, כי טרם אושרו על ידי רשויות התכנון וכי טרם הוגשה בקשה להיתר בניה. לפיכך, תוכנית זו ותנאה לשינויים מהותיים. רק התוכניות והמפרטים כפי שיערכו לאחר קבלת היתר בניה יחייבו את החברה

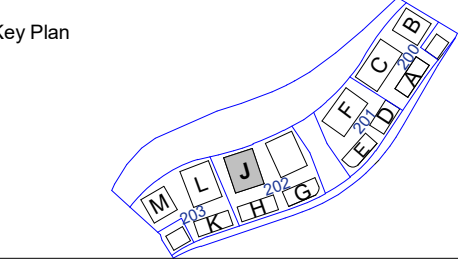

J.				קומה	
גדלי יחיד בקומה					
51 - JQ		50 - JP		14	
49 - JO		48 - JN		14	
47 - JM		46 - JL		13	
53 - JK	52 - JJ	51 - JI	50 - JH	11	
49 - JK	48 - JJ	47 - JI	46 - JH	10	
45 - JK	44 - JJ	43 - JI	42 - JH	9	
41 - JK	40 - JJ	39 - JI	38 - JH	8	
37 - JK	36 - JJ	35 - JI	34 - JH	7	
33 - JK	32 - JJ	31 - JI	30 - JH	6	
29 - JK	28 - JJ	27 - JI	26 - JH	5	
25 - JK	24 - JJ	23 - JI	22 - JH	4	
21 - JK	20 - JJ	19 - JI	18 - JH	3	
17 - JK	16 - JJ	15 - JI	14 - JH	2	
13 - JK	12 - JJ	11 - JI	10 - JH	1	
9 - JG	מועד דיריין		8 - JF	7 - JC	L
חנייה	6 - JE	5 - JC	חנייה		1 מ
חנייה	4 - JD	3 - JC	חנייה		2 מ
חנייה	2 - JB	1 - JA	חנייה		3 מ

שטח דירה: מ"ר שטח מרפסת שמש: מ"ר חלקה המקורה: מ"ר (סמך שטח המרפסת)		
חתימת החברה	חתימת הרוכש	תאריך חתימה

ראה רשימת הערות ומקרא בתחילת חוברת זו

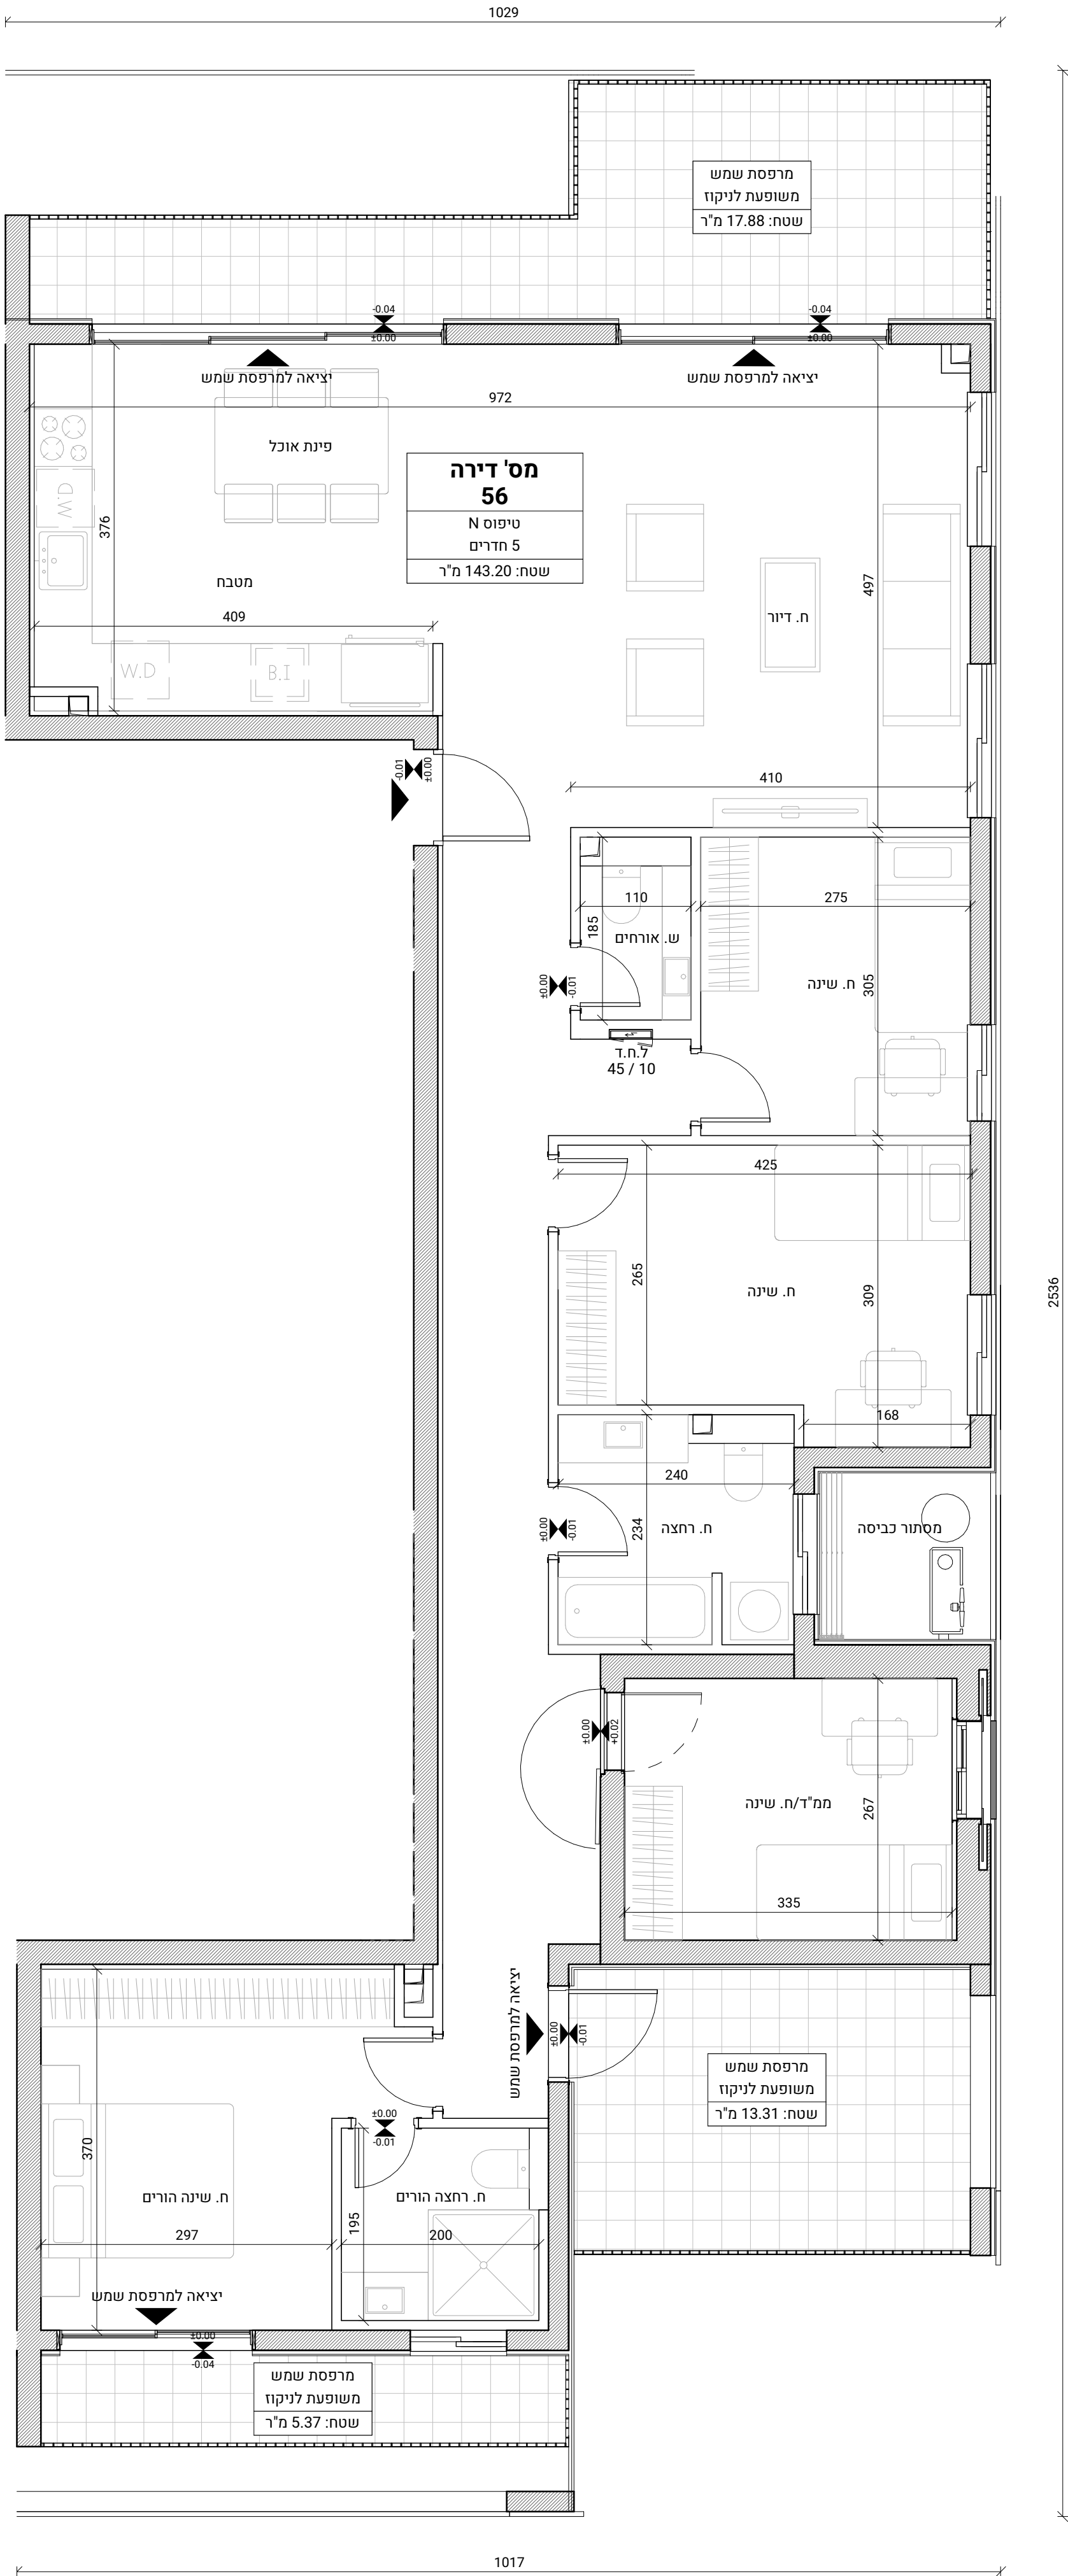

לפני היתר בניה ולכן יתכנו שינויים והתאמות ככל שידרשו, ע"י הרשויות המוסמכות, המתכננים והיועצים השונים

