
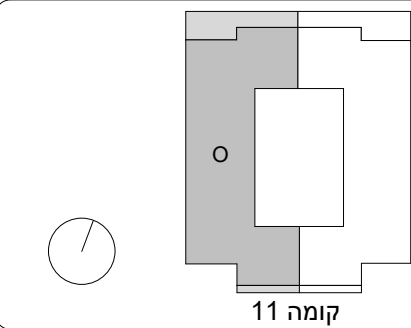


Project Manager / ניהול הפרויקט
 אהוד תייר | עמק איילון
 ת.ד. 362570
 ירושלים, מיקוד 6097200
 ישראל

203	מגרש:
L בניין	בניין:
11 קומה	קומה:
51	דירה:
1 : 50	קב"מ:
O	טיפוס:

התוכנית בדף זה הינן להמחשה בלבד. ידוע לקונה כי תוכנית והדמיה אלו הינן שלב מקדמי בלבד, כי טרם אושרו על ידי רשויות התכנון וכי טרם הוגשה בקשה להיתר בניה. לפיכך, תוכנית זו נתונה לשינויים מהותיים. רק התוכנית והמפרטים כפי שיערכו לאחר קבלת היתר בניה יחייבו את החברה

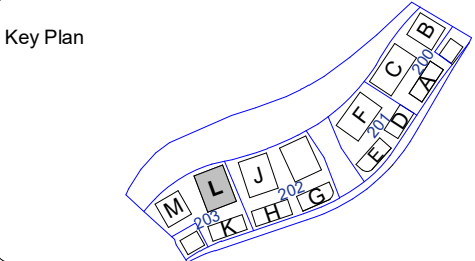


קומה				גדל יחיד בקומה				L.			
13	54 - LR	55 - LS									
12	52 - LP	53 - LO									
11	50 - LN	51 - LO									
10	46 - LJ	47 - LK	48 - LL	49 - LM							
9	43 - LK	44 - LL	45 - LM								
8	38 - LJ	39 - LK	40 - LL	41 - LM							
7	34 - LJ	35 - LK	36 - LL	37 - LM							
6	30 - LJ	31 - LK	32 - LL	33 - LM							
5	26 - LJ	27 - LK	28 - LL	29 - LM							
4	22 - LJ	23 - LK	24 - LL	25 - LM							
3	18 - LJ	19 - LK	20 - LL	21 - LM							
2	14 - LJ	15 - LK	16 - LL	17 - LM							
1	10 - LJ	11 - LK	12 - LL	13 - LM							
	7 - LG	8 - LH	9 - LI	מועדון ירידים							
M	חניה	5 - LE	חניה	6 - LF							
2 מ	חניה	3 - LC	חניה	4 - LD							
3 מ	חניה	1 - LA	חניה	2 - LB							

שטח דירה:	מ"ר
שטח מרפסת שמש:	מ"ר
חלקה המקורה:	מ"ר
(מו"ק שטח המרפסת)	

חתימת החברה	חתימת הרוכש	תאריך חתימה
-------------	-------------	-------------

ראה רשימת הערות ומקרא בתחילת חוברת זו

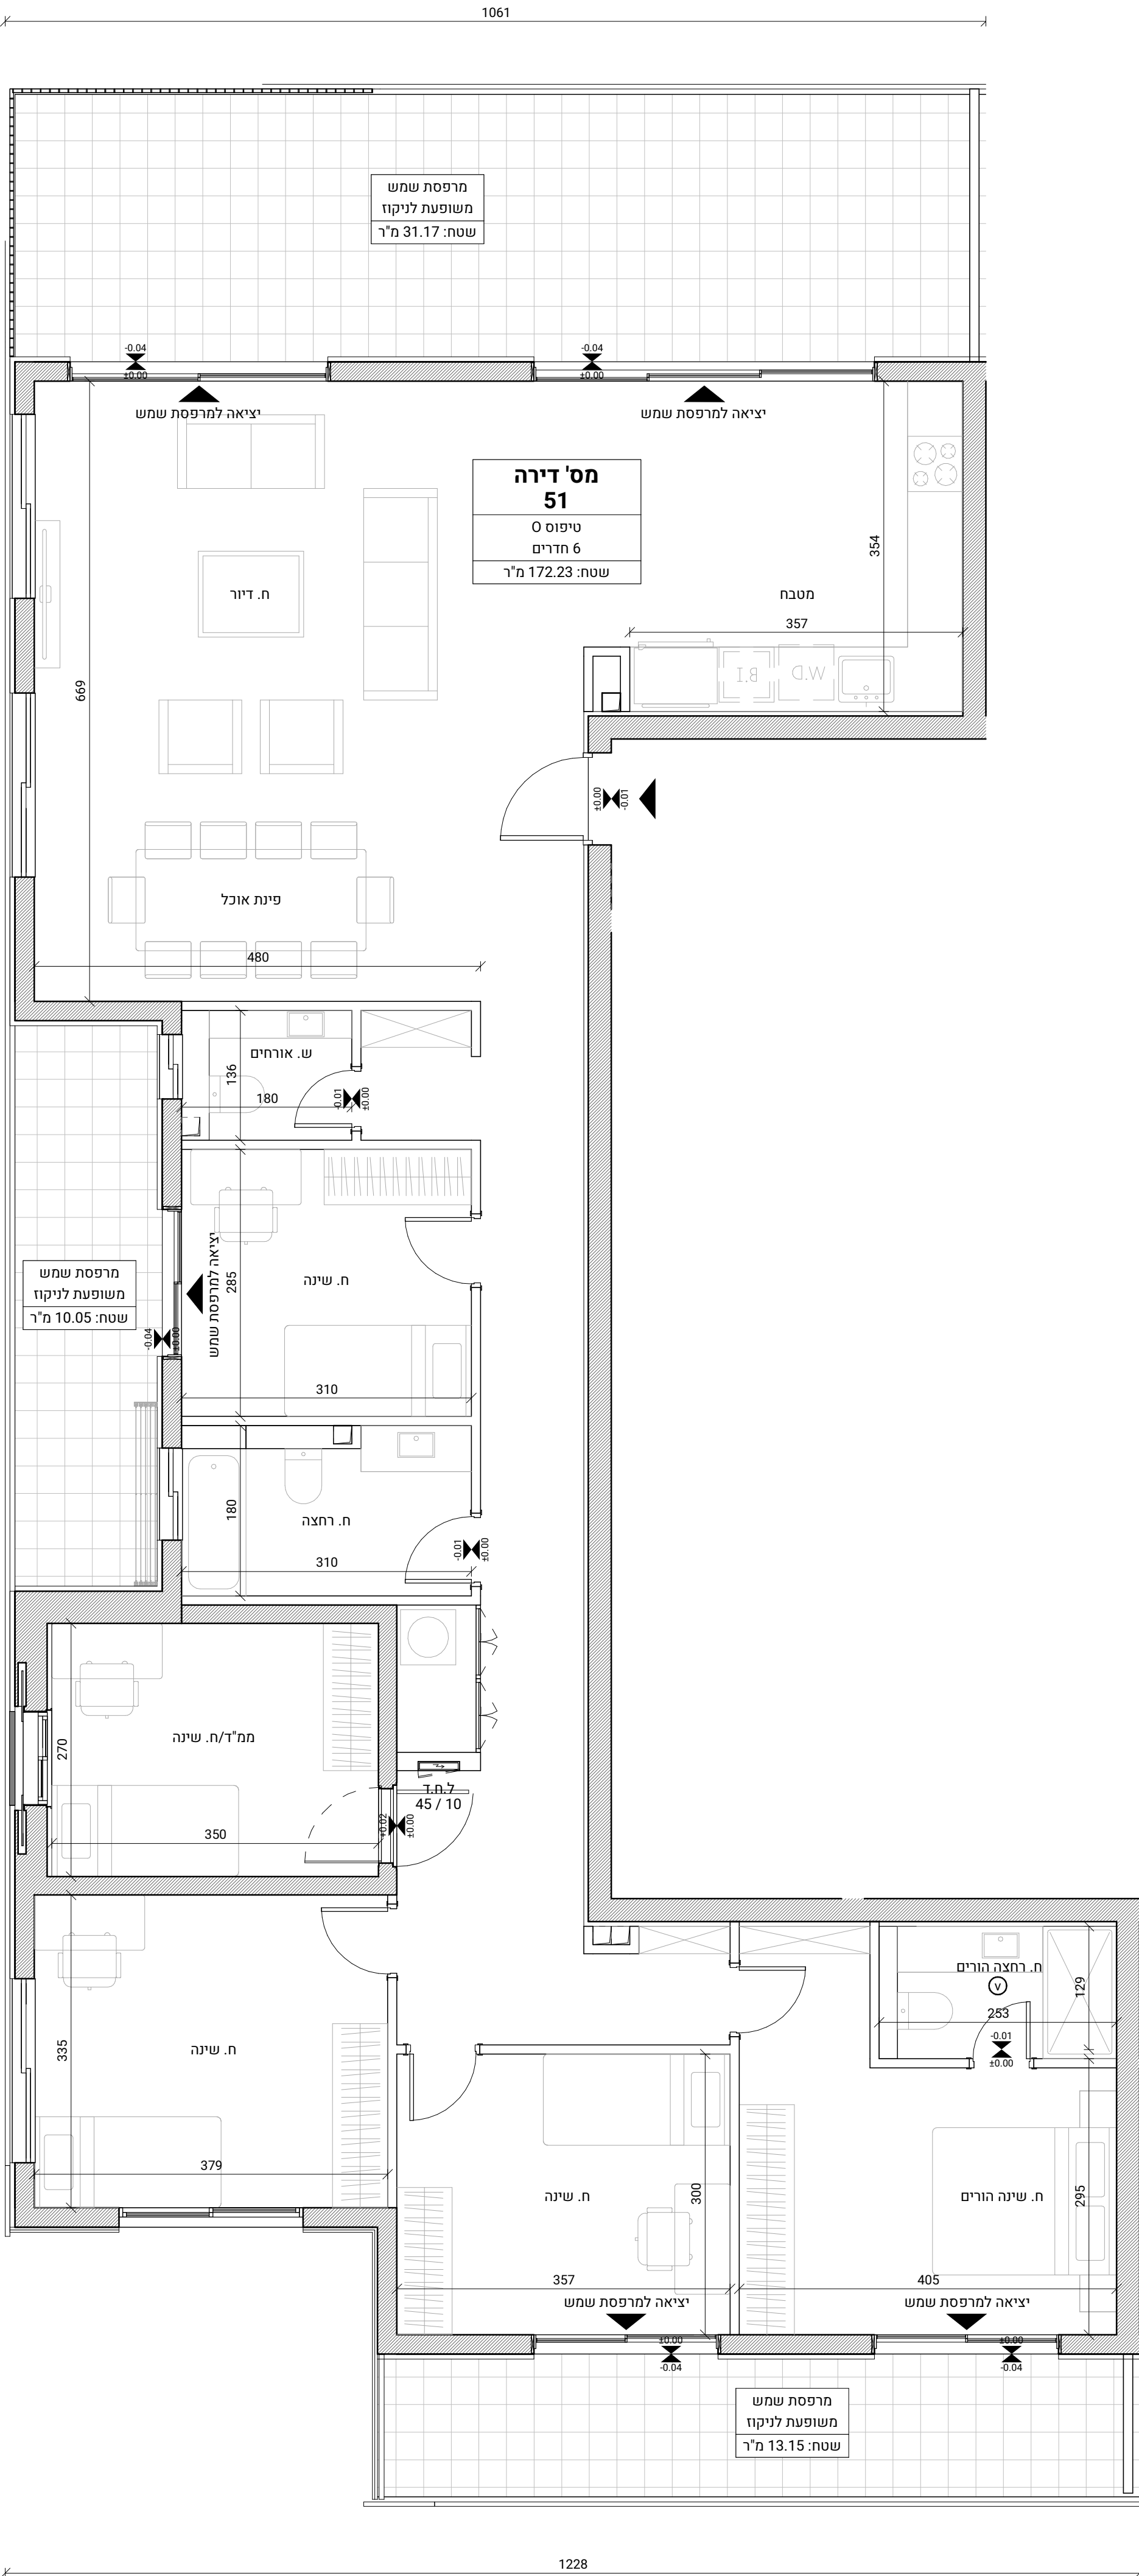

לפני היתר בניה ולכן יתכנו שינויים והתאמות ככל שידרשו, ע"י הרשויות המוסמכות, המתכננים והיועצים השונים

