



Client /ים  
 דוניץ אלעד  
 פארק עסקים יקום, בנין D  
 6097200 יקום, מיקוד  
 ישראל

Client יד/ם

עופר השקעות בע"מ

שד ' אבא אבן  
 הרצליה, מיקוד 4672519  
 ישראל



Architectural Designer

**D-BLK ARCHITECTS**

החילוץ 3, רמת גן, ישראל  
03-7355060 טל  
admin@d-blk.com

ד. בלק

Project Manager



אהוד תייר | עמק איילון  
ת. 362570  
ירושלים, מיקוד 6097200  
ישראל

ניהול הפרויקט /



|         |        |
|---------|--------|
| 200     | מגרש:  |
| בניין A | בניין: |
| קומה 5  | קומה:  |
| 10      | דירה:  |
| 1 : 50  | קב"מ:  |
| D       | טיפוס: |

התוכנית בדף זה הינן להמחשה בלבד. ידוע לקלונג כי תוכנית והדמיה אלו הינן שלב מקדמי בלבד, כי טרם אושרו על ידי רשויות התכנון וכי טרם הוגשה בקשה להיתר בינה. לפיכך, תוכנית זו נתונה לשינויים מהותיים. רק התוכניות והמפרטים כפי שיערונו לאחר קבלת היתר בינה יחייבו את החברה

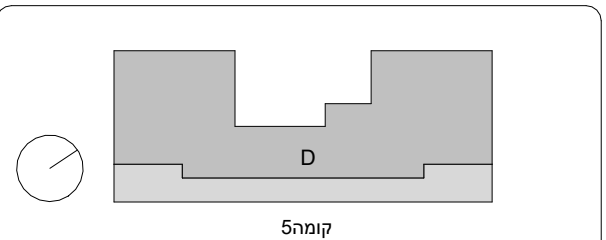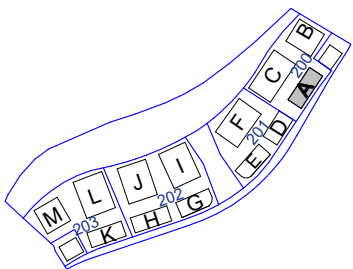


| .A.          |        |      |
|--------------|--------|------|
| יח"ד בקומה   |        | קומה |
| 10 - AD      |        | 5    |
| 9 - AC       | 8 - AB | 4    |
| 7 - AC       | 6 - AB | 3    |
| 5 - AC       | 4 - AB | 2    |
| 3 - AC       | 2 - AB | 1    |
| כניסה לחנייה |        | L    |

|                  |     |
|------------------|-----|
| שטח דירה:        | מ"ר |
| שטח מרפסת שמש:   | מ"ר |
| חלקה המקורה:     | מ"ר |
| (מס' שטח המרפסת) |     |

| חתימת החברה | חתימת הרוכש | תאריך חתימה |
|-------------|-------------|-------------|
|-------------|-------------|-------------|

ראה רשימת הערות ומקרא בתחילת חוברת זו

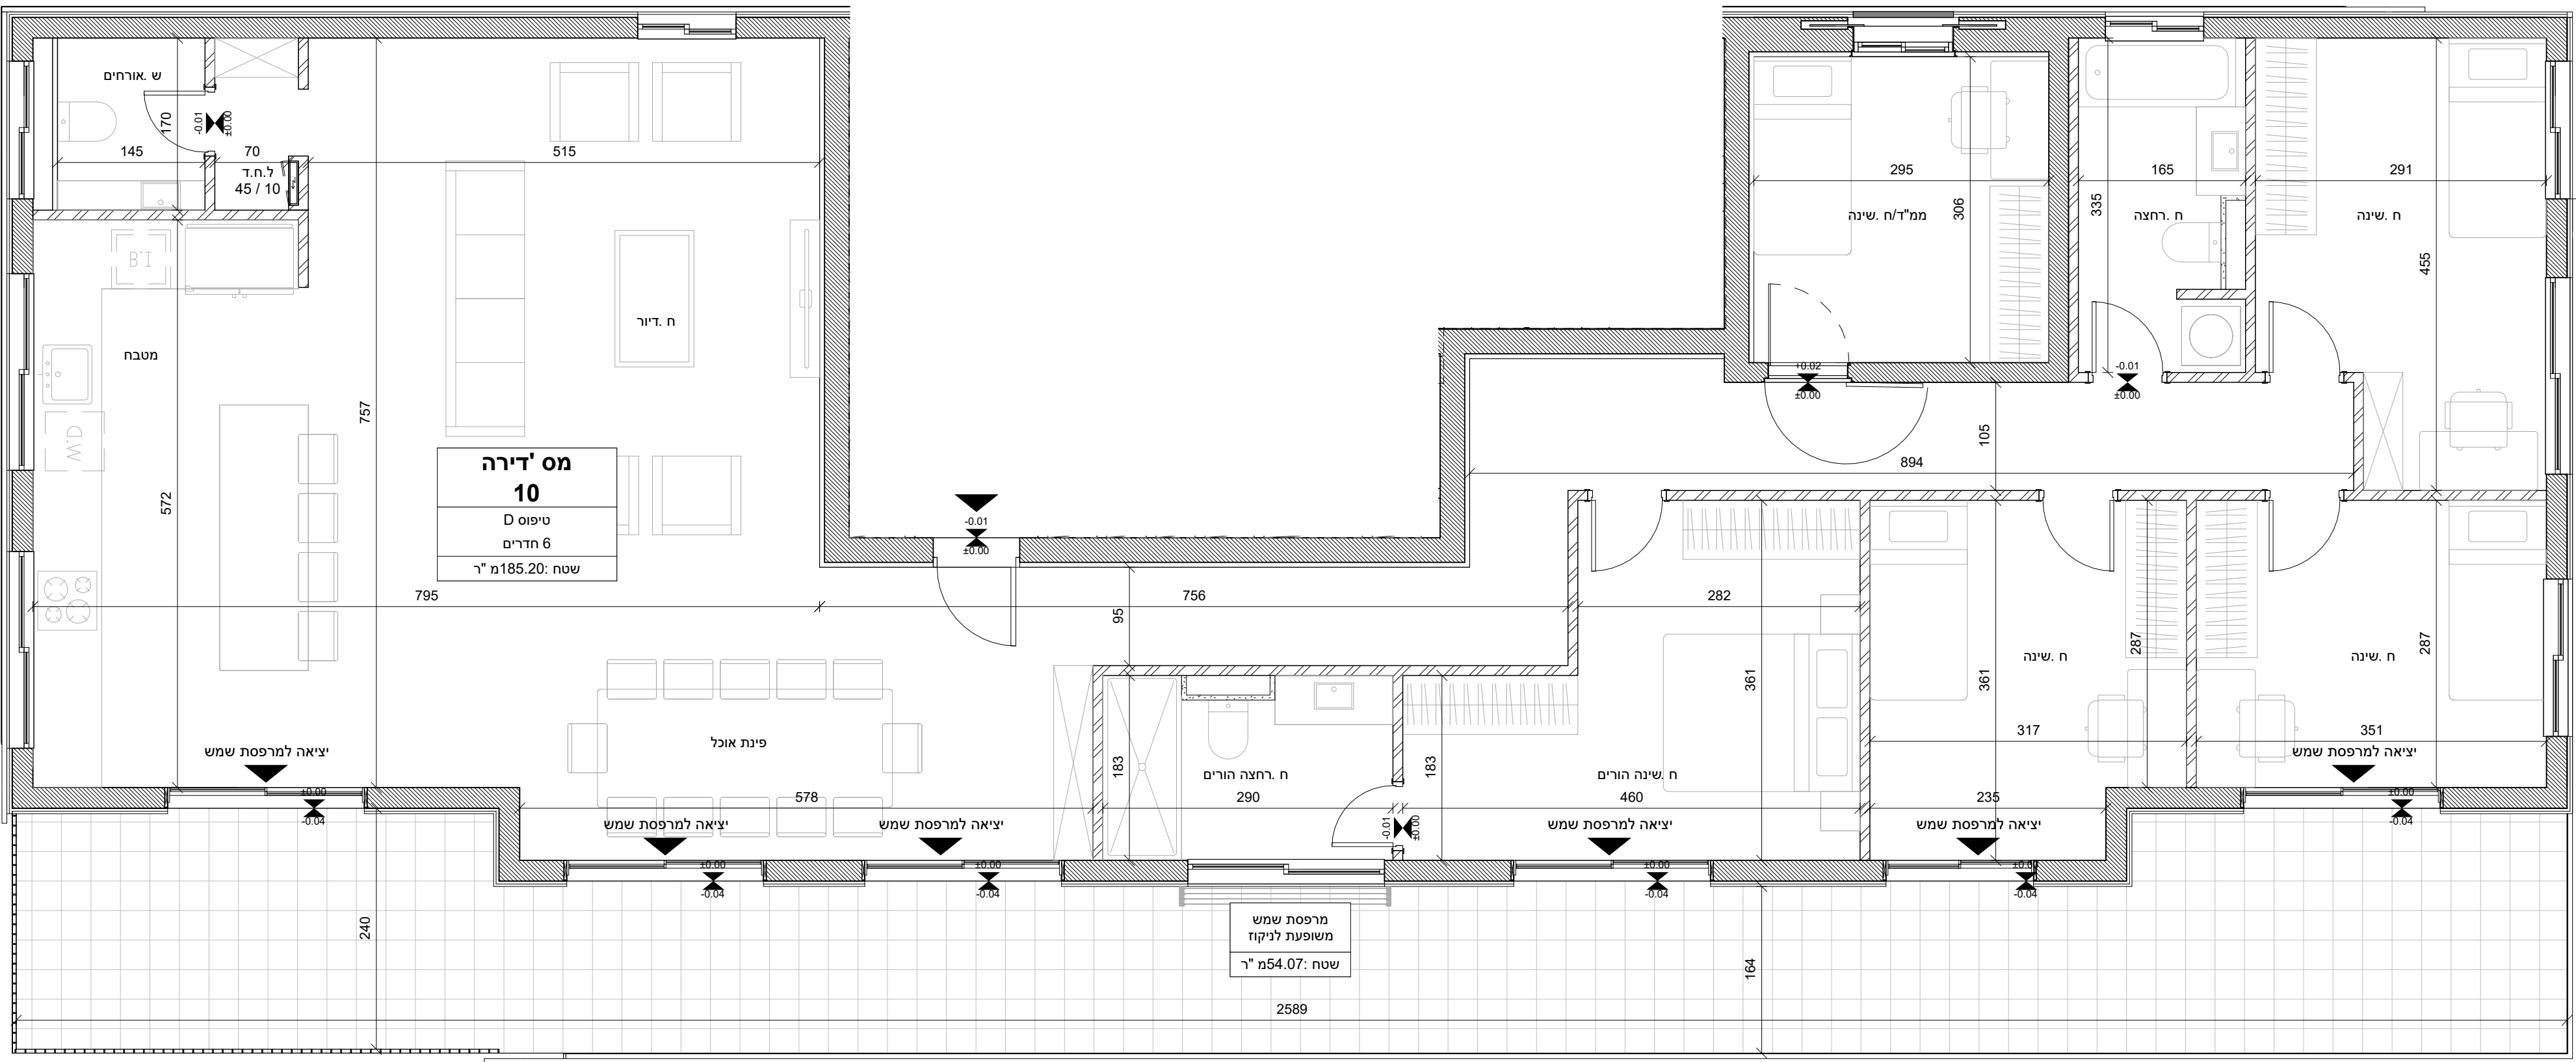

לפני היתר בניה ולכן יתכנו שינויים והתאמות ככל שידרשו, ע"י הרשויות המוסמכות, המתכננים והיועצים השונים